ГЕОДЕЗИЯ И ВЕРТИКАЛНО ПЛАНИРАНЕ

КООРДИНАТЕН РЕГИСТЪР НА ПОДРОБНИТЕ ТОЧКИ ОТ СНИМКАТА ИЗМЕРЕНИ С GPS В РЕАЛНО ВРЕМЕ

Обект: "Закриване и рекултивация на съществуващо общинско депо за ТБО на територията на град Белене"

Номер	X	Y	H
1	4745779.969	8649638.169	29.066
2	4745779.917	8649625.577	27.872
3	4745781.866	8649609.626	27.650
4	4745787.790	8649592.850	27.596
5	4745795.720	8649573.433	27.143
6	4745805.579	8649551.833	26.825
7	4745818.210	8649524.585	26.763
8	4745827.795	8649503.438	26.477
9	4745836.893	8649484.212	25.946
10	4745850.834	8649458.505	25.430
11	4745862.840	8649447.057	25.287
12	4745878.446	8649447.939	25.428
13	4745888.750	8649455.153	25.724
14	4745904.892	8649466.528	25.708
15	4745917.283	8649475.446	25.450
16	4745904.650	8649481.757	25.787
17	4745887.680	8649491.163	26.925
18	4745873.481	8649502.228	27.193
19	4745859.441	8649524.230	27.157
20	4745857.038	8649541.810	27.597
21	4745866.501	8649557.377	28.260
22	4745875.620	8649565.372	28.354
23	4745871.872	8649581.914	28.032
24	4745865.409	8649592.141	28.570
25	4745850.500	8649608.778	27.392
26	4745837.197	8649620.311	27.619
27	4745825.654	8649636.022	27.875
28	4745825.494	8649650.939	27.933
29	4745820.401	8649664.362	28.427
30	4745813.944	8649663.900	28.852
31	4745805.286	8649658.764	28.903
32	4745791.235	8649650.452	29.174
33	4745780.273	8649632.039	28.698
34	4745791.552	8649637.135	28.551
35	4745804.518	8649645.618	28.777
36	4745809.263	8649649.647	28.690
37	4745806.117	8649654.272	28.797
38	4745810.023	8649655.308	30.047
39	4745815.893	8649649.995	29.547
40	4745816.743	8649643.065	30.403
41	4745814.038	8649638.427	28.757
42	4745806.202	8649628.521	28.625
43	4745801.204	8649622.569	29.467
44	4745799.687	8649609.894	29.446
45	4745804.415	8649611.093	29.497
46	4745813.167	8649617.056	28.636
47	4745820.559	8649625.035	28.850
48	4745829.071	8649619.882	28.995
49	4745825.294	8649614.814	28.779
50	4745821.905	8649609.228	27.624
51	4745814.963	8649603.935	28.607
52	4745807.480	8649595.533	29.745
53	4745803.167	8649592.411	29.639
54	4745806.679	8649584.330	29.183
55	4745817.689	8649588.109	29.087
56	4745830.041	8649593.202	29.175
57	4745838.366	8649603.962	28.381
58	4745847.429	8649599.942	28.747
59	4745842.534	8649588.708	28.311
60	4745831.426	8649574.965	28.855
61	4745824.141	8649569.150	27.966
62	4745815.117	8649562.001	29.408
63	4745820.191	8649555.902	28.848
64	4745827.173	8649560.244	28.097
65	4745834.651	8649561.912	28.828
66	4745843.192	8649564.932	28.255
67	4745851.101	8649572.818	28.174
68	4745856.973	8649581.255	28.473
69	4745859.131	8649584.824	30.127
70	4745864.532	8649583.236	30.007
71	4745866.155	8649574.152	30.409
72	4745860.753	8649567.271	28.725
73	4745850.048	8649556.608	28.116
74	4745843.598	8649551.331	28.150
75	4745837.407	8649545.433	27.270
76	4745828.402	8649537.844	27.546
77	4745830.115	8649549.377	27.820
78	4745828.912	8649551.917	29.571
80	4745836.242	8649527.057	27.049
81	4745841.801	8649535.272	29.001
82	4745847.343	8649537.305	28.929
83	4745852.974	8649543.049	29.215
84	4745857.176	8649551.798	29.190
85	4745861.313	8649557.712	28.672
86	4745867.484	8649563.997	29.275
87	4745851.681	8649534.123	29.362
88	4745846.316	8649529.770	29.658
89	4745838.820	8649524.488	28.717
90	4745853.189	8649521.008	28.845
91	4745850.442	8649518.273	28.887

92	4745845.142	8649512.623	28.984
93	4745833.858	8649507.145	27.926
94	4745837.067	8649495.770	27.081
95	4745844.019	8649498.301	27.279
96	4745852.010	8649504.845	28.647
97	4745863.140	8649510.538	27.701
98	4745867.888	8649501.237	28.422
99	4745867.094	8649497.540	28.865
101	4745846.491	8649486.496	27.828
102	4745843.275	8649483.079	27.613
103	4745849.446	8649471.730	27.568
104	4745855.200	8649476.339	27.494
105	4745857.981	8649480.964	29.311
106	4745866.334	8649486.284	29.045
110	4745868.807	8649481.103	28.988
111	4745863.062	8649473.995	29.183
112	4745855.683	8649461.740	27.013
113	4745866.400	8649455.696	26.858
114	4745869.805	8649465.901	28.726
119	4745878.227	8649461.468	26.218
120	4745875.873	8649458.964	27.333
121	4745916.779	8649473.562	25.628
122	4745918.230	8649471.044	25.594
123	4745907.116	8649464.089	25.684
124	4745905.378	8649466.424	25.742
125	4745894.035	8649458.803	25.762
126	4745895.295	8649456.335	25.732
127	4745885.520	8649448.226	25.646
128	4745883.608	8649450.437	25.671
129	4745873.679	8649445.706	25.386
130	4745874.494	8649441.715	25.300
131	4745861.475	8649442.844	25.171
132	4745862.783	8649446.354	25.277
133	4745853.016	8649454.741	25.366
134	4745850.534	8649453.599	25.442
135	4745843.505	8649465.546	25.569
136	4745845.581	8649466.749	25.591
137	4745839.319	8649479.544	25.922
138	4745836.454	8649478.596	25.934
139	4745830.231	8649491.029	26.306
140	4745832.671	8649492.538	26.235
141	4745827.232	8649503.965	26.482
142	4745824.603	8649503.031	26.539
143	4745821.688	8649516.216	26.650
144	4745818.912	8649515.244	26.661
145	4745817.188	8649526.578	26.759
146	4745814.307	8649525.941	26.762
147	4745808.334	8649538.723	26.841
148	4745810.735	8649540.304	26.834
149	4745805.319	8649552.245	26.872

150	4745802.647	8649551.186	26.849
151	4745795.952	8649565.577	27.074
152	4745798.521	8649566.855	27.072
153	4745793.485	8649578.212	27.340
154	4745790.907	8649577.114	27.278
155	4745784.965	8649592.008	27.609
156	4745787.388	8649593.580	27.664
157	4745782.884	8649605.382	27.705
158	4745779.977	8649604.962	27.701
159	4745777.180	8649614.829	27.823
160	4745779.869	8649615.922	27.782
161	4745779.039	8649623.741	28.001
162	4745776.137	8649623.693	28.018
163	4745775.707	8649634.397	28.786
164	4745779.533	8649634.867	28.773
165	4745778.836	8649644.026	29.481
166	4745773.880	8649641.046	29.593
167	4745768.332	8649637.851	29.800
168	4745766.731	8649640.912	29.792
169	4745764.906	8649644.111	29.763
170	4745772.373	8649648.158	29.601
171	4745774.768	8649646.048	29.613
172	4745776.501	8649642.694	29.523
173	4745783.907	8649647.709	29.386
174	4745782.532	8649650.775	29.418
175	4745781.651	8649654.022	29.378
176	4745747.109	8649625.088	30.491
177	4745743.593	8649630.628	30.426
178	4745745.207	8649621.928	30.644
179	4745760.790	8649630.242	29.889
180	4745775.242	8649634.221	28.656
181	4745768.358	8649620.365	27.589
182	4745762.256	8649625.894	27.695
183	4745749.490	8649617.664	27.946
184	4745751.631	8649603.466	27.468
185	4745762.704	8649604.359	27.203
186	4745766.781	8649605.389	27.867
187	4745777.033	8649587.480	27.136
188	4745770.999	8649585.280	27.220
189	4745764.311	8649580.959	26.777
190	4745771.303	8649566.452	26.700
191	4745775.349	8649569.377	26.623
192	4745777.326	8649572.198	27.209
193	4745786.152	8649572.472	26.874
194	4745793.901	8649554.285	26.588
195	4745785.247	8649548.558	26.571
196	4745792.015	8649526.828	26.498
197	4745799.681	8649529.721	26.551
198	4745803.201	8649533.117	27.621
199	4745801.703	8649508.781	26.510

200	4745810.951	8649512.498	27.020
201	4745918.859	8649478.239	25.494
202	4745907.077	8649482.177	25.595
203	4745906.051	8649491.980	26.043
204	4745910.700	8649498.524	26.287
205	4745906.724	8649511.353	26.691
206	4745896.752	8649505.452	26.791
207	4745885.817	8649498.278	26.919
208	4745874.215	8649508.852	27.295
209	4745884.380	8649518.994	27.334
210	4745894.669	8649524.739	27.314
211	4745902.222	8649530.390	27.106
212	4745895.766	8649544.106	27.423
213	4745885.221	8649531.530	27.576
214	4745875.938	8649521.699	27.295
215	4745870.433	8649515.995	27.270
216	4745863.158	8649528.947	27.214
217	4745870.708	8649536.073	27.703
218	4745879.052	8649545.518	28.058
219	4745890.714	8649554.513	27.976
220	4745891.384	8649566.457	28.343
221	4745885.962	8649577.730	28.590
222	4745880.401	8649577.709	28.826
223	4745875.039	8649589.310	28.596
224	4745882.813	8649596.207	27.994
225	4745874.155	8649611.593	27.877
226	4745870.287	8649602.344	28.196
227	4745860.730	8649608.900	28.494
228	4745866.365	8649621.795	28.508
229	4745860.972	8649634.425	28.703
230	4745847.155	8649623.916	28.507
231	4745854.183	8649646.962	28.835
232	4745840.028	8649640.162	28.318
233	4745830.276	8649651.805	27.862
234	4745844.889	8649658.864	28.739
235	4745855.394	8649662.854	29.136
236	4745856.811	8649678.424	29.049
237	4745853.365	8649673.455	28.845
238	4745841.222	8649672.534	28.715
239	4745830.737	8649665.242	28.151
240	4745855.028	8649684.700	29.296
241	4745853.525	8649688.514	28.509
242	4745844.293	8649682.316	28.532
243	4745844.529	8649679.300	29.241
244	4745833.227	8649675.487	28.583
245	4745833.728	8649674.213	28.830
246	4745856.647	8649693.123	28.386
247	4745853.206	8649698.457	28.300
248	4745837.266	8649688.531	28.517
249	4745839.915	8649682.593	28.580
250	4745823.568	8649672.298	28.754
251	4745820.438	8649677.783	28.714
252	4745803.231	8649667.028	28.939
253	4745806.891	8649662.186	28.965
3409	4745767.864	8649668.295	29.600

Съществуващ отпадък

Съгласували:

Част:	Проектант:	Подпис:
Геодезия и ВП	инж. Диян Златев	Записано с/но Ч.4 ал.1 Рег.№ ЕС/2016/679
Повърхностно отводняване	инж. Вихрен Коянков	
Технологична	инж. Диян Златев	
	инж. Христомир Спасов	
ПБ	инж. Диян Златев	
Обща	инж.Диян Златев	
ПУСО	инж. Диян Златев	
ПБЗ	инж. Диян Златев	
Мониторинг	инж. Христомир Спасов	
	инж. Вихрен Коянков	
Геология и хидрогеология	инж. Венцислав Васев	Записано с/но Ч.4 ал.1 Рег.№ ЕС/2016/679
Проект за качество	инж. Диян Златев	Записано с/но Ч.4 ал.1 Рег.№ ЕС/2016/679
Биогаз	инж. Руси Славов	
Биологична рекултивация	ланд.арх.Ирена Стойнев	

КАМАРА НА ИНЖЕНЕРИТЕ В ИНВЕСТИЦИОННОТО ПРОЕКТИРАНЕ
ПЛОВДИВ ПРОЕКТАНТСКА ПРАВОСПОСОБНОСТ
Регистрационен № 07802
Записано с/но Ч. 4, ал. 1, Рег. № ЕС/2016/679

МК НАДЗОР ЕООД СТРОИТЕЛЕН КОНСУЛТАНТ
СЪГЛАСУВАЛ:
С ДОКЛАДА СЪМ:
КВ. СПЕЦИАЛИСТ
Записано с/но Ч. 4 ал. 1, Рег. ЕС/2016/679

ОБЕКТ: „Закриване и рекултивация на съществуващо общинско депо за ТБО на територията на град Белене"

ВЪЗЛОЖИТЕЛ: Община Белене
Одобрил:

ЧЕРТЕЖ : Ръчна скица с нанесени подробните точки от снимката — Фаза: РП

ЧАСТ: Геодезия и ВП — Година: 2016 г.

Проектант:	инж. Диян Златев	Чертеж № 1
Водещ проектант:	инж. Диян Златев	

Записано с/но Ч. 4 ал. 1 Рег. ЕС/2016/679

07.07.2017

N

Съществуващ отпадък

Съгласували:

Част:	Проектант:	Подпис:
Геодезия и ВП	инж. Диян Златев	Заличено с/но чл. 4 ал. 1 - Рег. (ЕС) 2016/679
Повърхностно отводняване	инж. Вихрен Коянков	
Технологична	инж. Диян Златев	
	инж. Христомир Спасов	
ПБ	инж. Диян Златев	
Обща	инж. Диян Златев	Заличено с/но чл. 4 ал. 1 Рег. ЕС 2016/679
ПУСО	инж. Диян Златев	
ПБЗ	инж. Диян Златев	
Мониторинг	инж. Христомир Спасов	
	инж. Вихрен Коянков	
Геология и хидрогеология	инж. Венцислав Васев	Заличено с/но чл. 4 ал. 1, Рег. (ЕС) 2016/679
Проект за качество	инж. Диян Златев	
Биогиз	инж. Руси Славов	
Биологична рекултивация	ланд.арх.Ирена Стойнева	

ЛЕГЕНДА

- контур на съществуващ отпадък
- контур на съществуващ терен
- 29.60 терenна кота
- имоти по КВС

Заличено с/но чл. 4 ал. 1 Рег. (ЕС) 2016/679

МК НАДЗОР" ЕООД — СТРОИТЕЛЕН КОНСУЛТАНТ
СЪГЛАСУВА
С ДОКЛАД № 17-10 23.07.2017
КВ. СПЕЦИАЛИСТ
УПРАВ

КАМАРА НА ИНЖЕНЕРИТЕ В ИНВЕСТИЦИОННОТО ПРОЕКТИРАНЕ
ПЪЛНА ПРОЕКТАНТСКА ПРАВОСПОСОБНОСТ
Регистрационен № 07002
Секция: ВС
Части на проекта:
Подпис:
Заличено с/но чл. 4, ал. 1 Рег. ЕС 2016/679

МК НАДЗОР ЕООД

ИНВЕСТИЦИОННО ПРОЕКТИРАНЕ ЕООД

ОБЕКТ: „Закриване и рекултивация на съществуващо общинско депо за ТБО на територията на град Белене"		
ВЪЗЛОЖИТЕЛ: Община Белене Одобрил:		
ЧЕРТЕЖ : Геодезическа снимка с релеф с основно сечение на релефа 0.50 м		Фаза: РП
ЧАСТ: Геодезия и ВП		Година: 2016 г.
Проектант:	инж. Диян Златев	Мащаб 1:500
Водещ проектант:	инж. Диян Златев	Чертеж № 2

Заличено с/но чл. 4 ал. 1 Рег. (ЕС) 2016/679

Възложител:	инж. Иван Запря
Проектант:	инж. Иван Запря
Дата: Септември 2016 г.	
ЧЕРТЕЖ : Вертикална планировка с основно сечение на	
ОБЕКТ: „Закриване и рекултивация на съществуващо общинско депо за ТБО на територията на град Белене“	
ВЪЗЛОЖИТЕЛ: Община Белене	
Одобрил:	
Дата: РП	
ЧАСТ: Геодезия и ВИ	
Мащаб 1:500	
Водещ проектант: инж. Иван Запря	Лист №.3

Съгласували:	
Част:	Проектант:
Геодезия и ВИ	инж. Иван Запря
Пожарникотехническо отношение	инж. Янчев Кожухов
Технология	инж. Иван Запря
	инж. Христофор Спасов
ПБ	инж. Иван Запря
Обща	инж. Иван Запря
ПУСО	инж. Иван Запря
ПБЗ	инж. Иван Запря
Мониторинг	инж. Христофор Спасов
	инж. Янчев Кожухов
Геология и хидрология	инж. Венцислав Васев
Дърват за хигиено	инж. Иван Запря
Биология	инж. Ружа Спасов
Икономика	инж.арх.Ирена Стойнева

ЛЕГЕНДА

- контур на съществуващ оризбък
- съществуващ мерен
- проектен наклон
- имоти по КВС
- проектна корна
- мерачна корна

Съществуващ оризбък

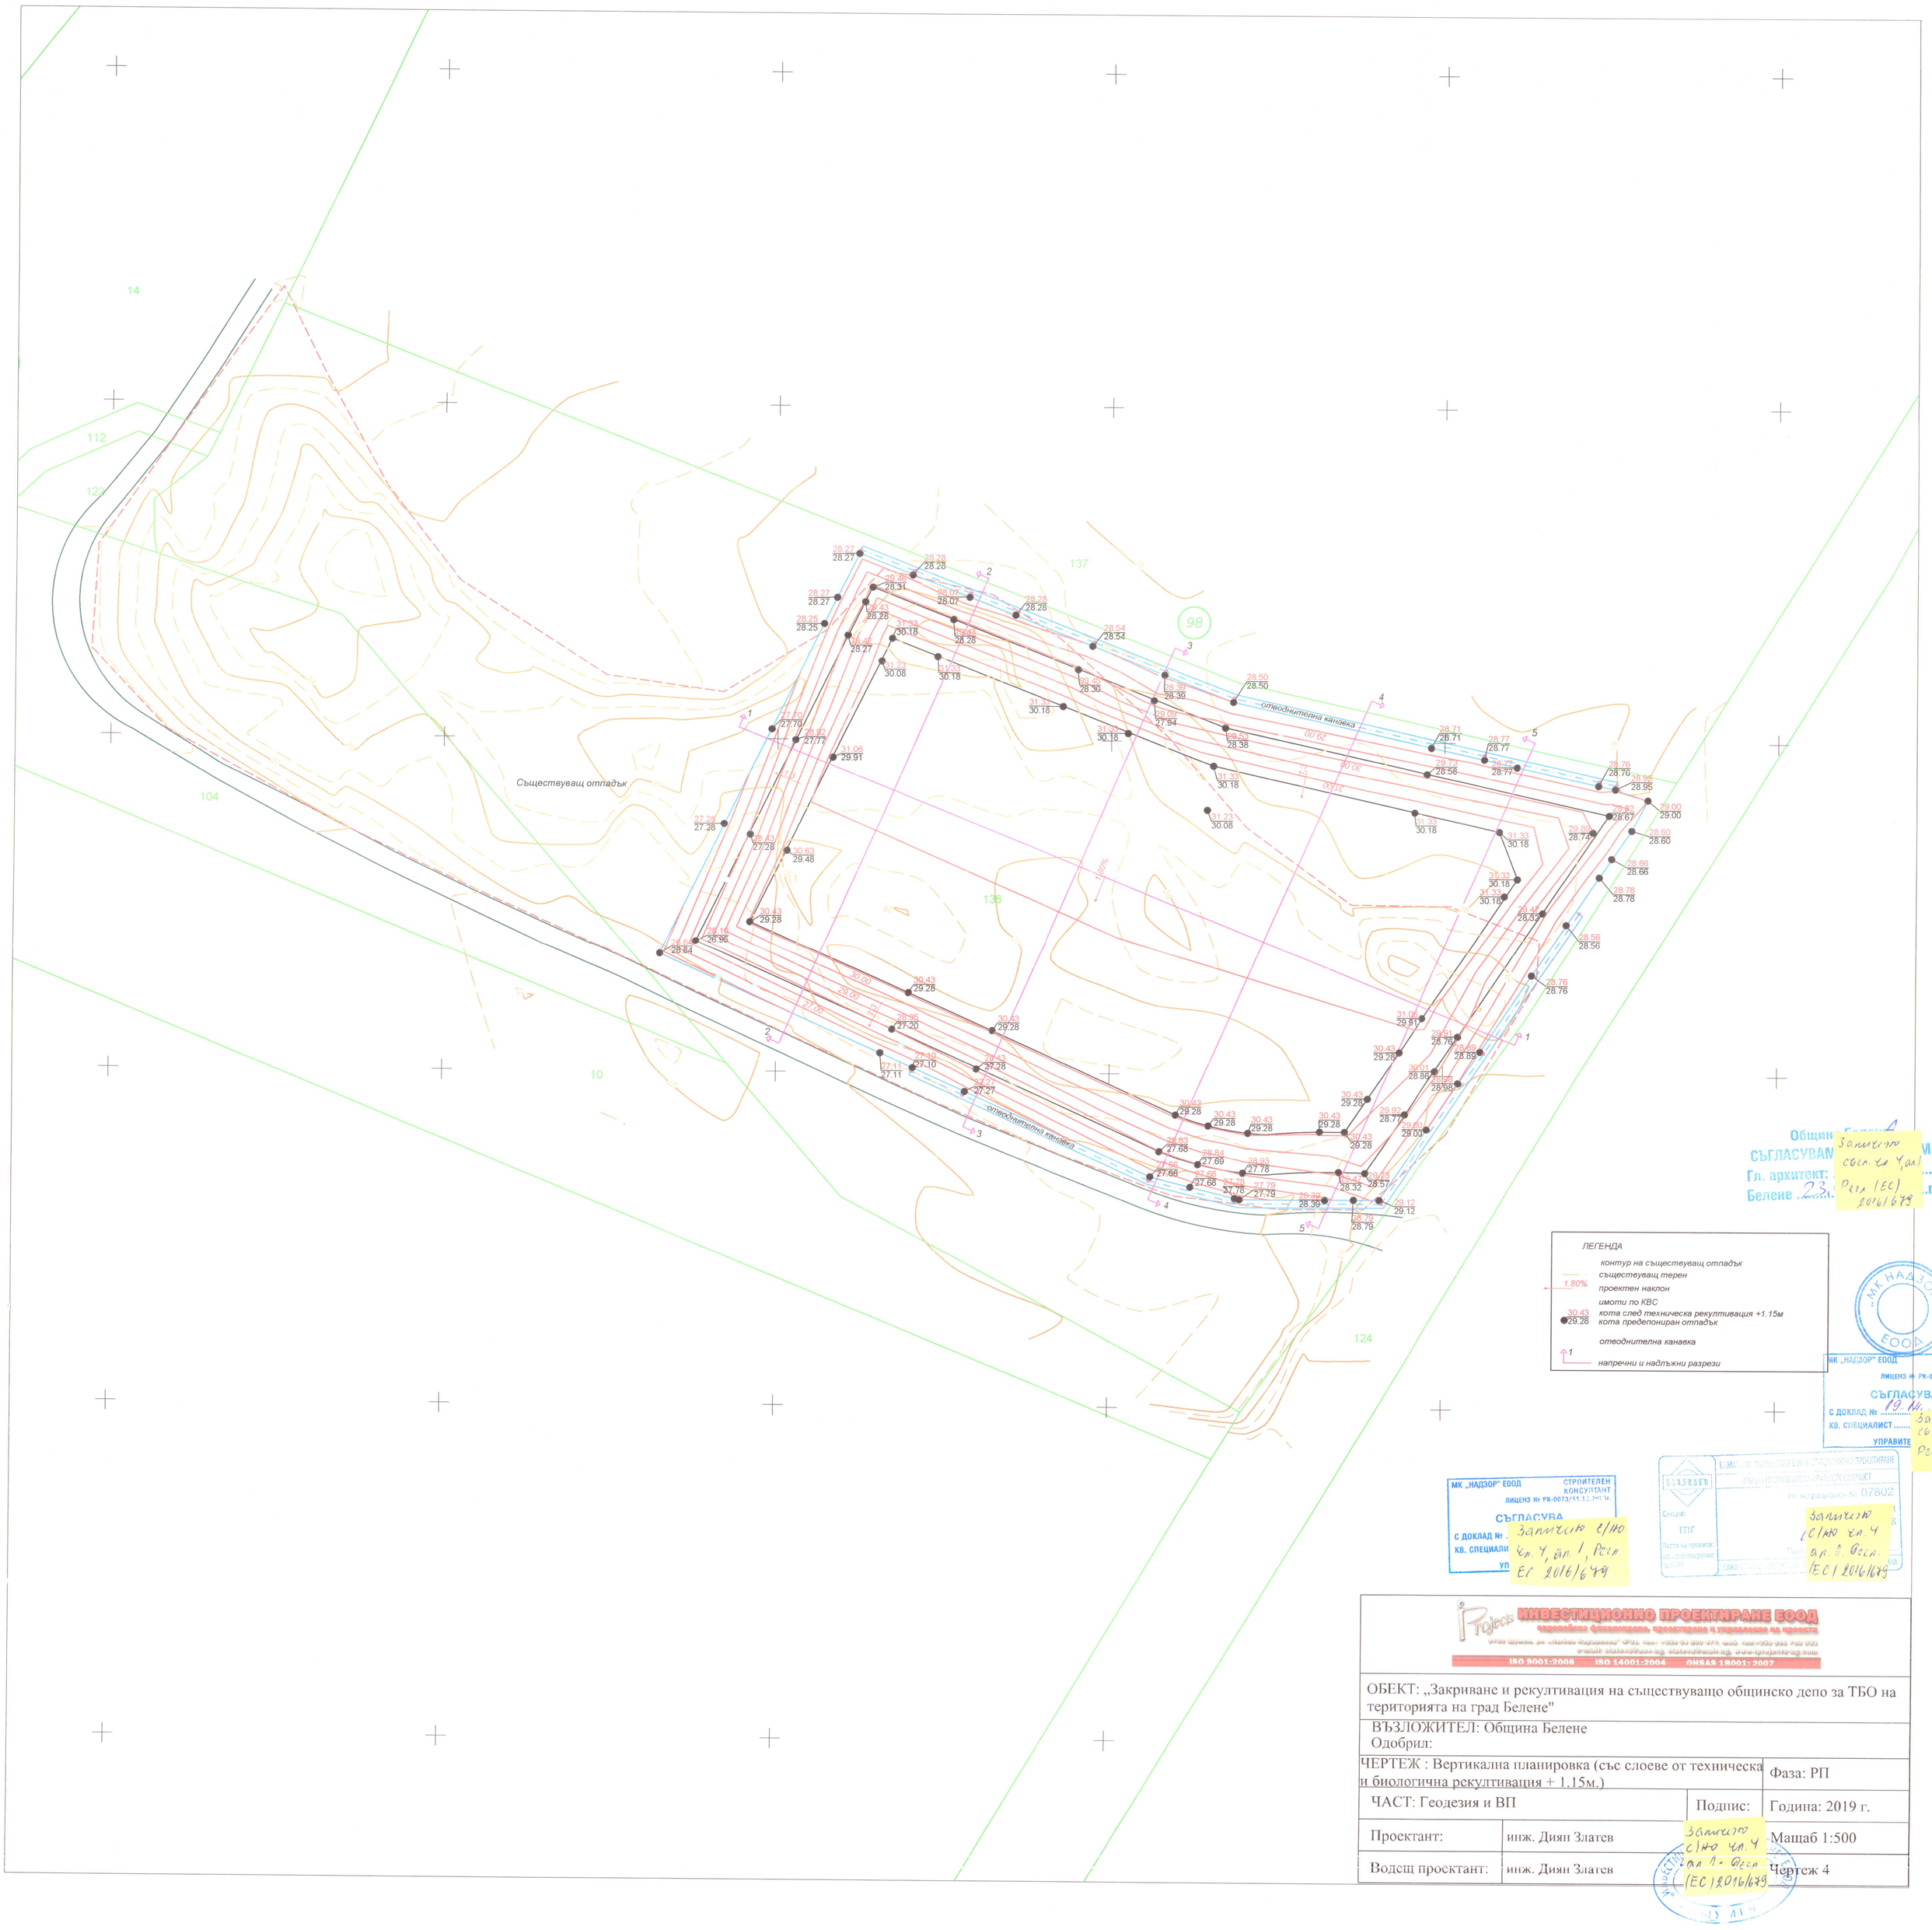

ЛЕГЕНДА

- контур на съществуващ отпадък
- съществуващ терен
- 1.80% проектен наклон
- имоти по КВС
- 30.43 / 29.28 кота след техническа рекултивация +1.15м / кота предепониран отпадък
- отводнителна канавка
- 1 напречни и надлъжни разрези

Общин... СЪГЛАСУВАМ ... Гл. архитект: ... Белене ... 20... г.

Заличено съгл. чл. 4 ал. 1 Рег. (ЕС) 2016/679

МК „НАДЗОР" ЕООД — СТРОИТЕЛЕН КОНСУЛТАНТ — ЛИЦЕНЗ № РК-0073/26.11.2019г. — СЪГЛАСУВА — С ДОКЛАД № 19.11.09 г. — КВ. СПЕЦИАЛИСТ ..... — УПРАВИТЕ...

Заличено съгл. чл. 4 ал. 1 Рег. (ЕС) 2016/679

МК „НАДЗОР" ЕООД — СТРОИТЕЛЕН КОНСУЛТАНТ — ЛИЦЕНЗ № РК-0073/11.12.2019г. — СЪГЛАСУВА — С ДОКЛАД № ... — КВ. СПЕЦИАЛИ... — УП...

Заличено с/но чл. 4, ал. 1, Рег. ЕС 2016/679

КОМИТЕТ ПО УСТРОЙСТВО НА ТЕРИТОРИЯТА — ОДОБРЕНО ПРОЕКТИРАНЕ — Рег. № 07802 — Секция: ГПГ — Част на проекта: ... — Заличено с/но чл. 4 ал. 1 Рег. (ЕС) 2016/679

Projects — ИНВЕСТИЦИОННО ПРОЕКТИРАНЕ ЕООД — ISO 9001:2008 ISO 14001:2004 OHSAS 18001:2007

ОБЕКТ: „Закриване и рекултивация на съществуващо общинско депо за ТБО на територията на град Белене"

ВЪЗЛОЖИТЕЛ: Община Белене
Одобрил:

ЧЕРТЕЖ : Вертикална планировка (със слоеве от техническа и биологична рекултивация + 1.15м.)		Фаза: РП
ЧАСТ: Геодезия и ВП	Подпис:	Година: 2019 г.
Проектант:	инж. Диян Златев	Мащаб 1:500
Водещ проектант:	инж. Диян Златев	Чертеж 4

Заличено с/но чл. 4 ал. 1 Рег. (ЕС) 2016/679

СЪГЛАСУВАМ / ОДОБРЯВАМ
Гл. архитект: ...
Белене ..... г.

Заличено
съгл. чл. 4, ал. 1
Регл. (ЕС)
2016/679

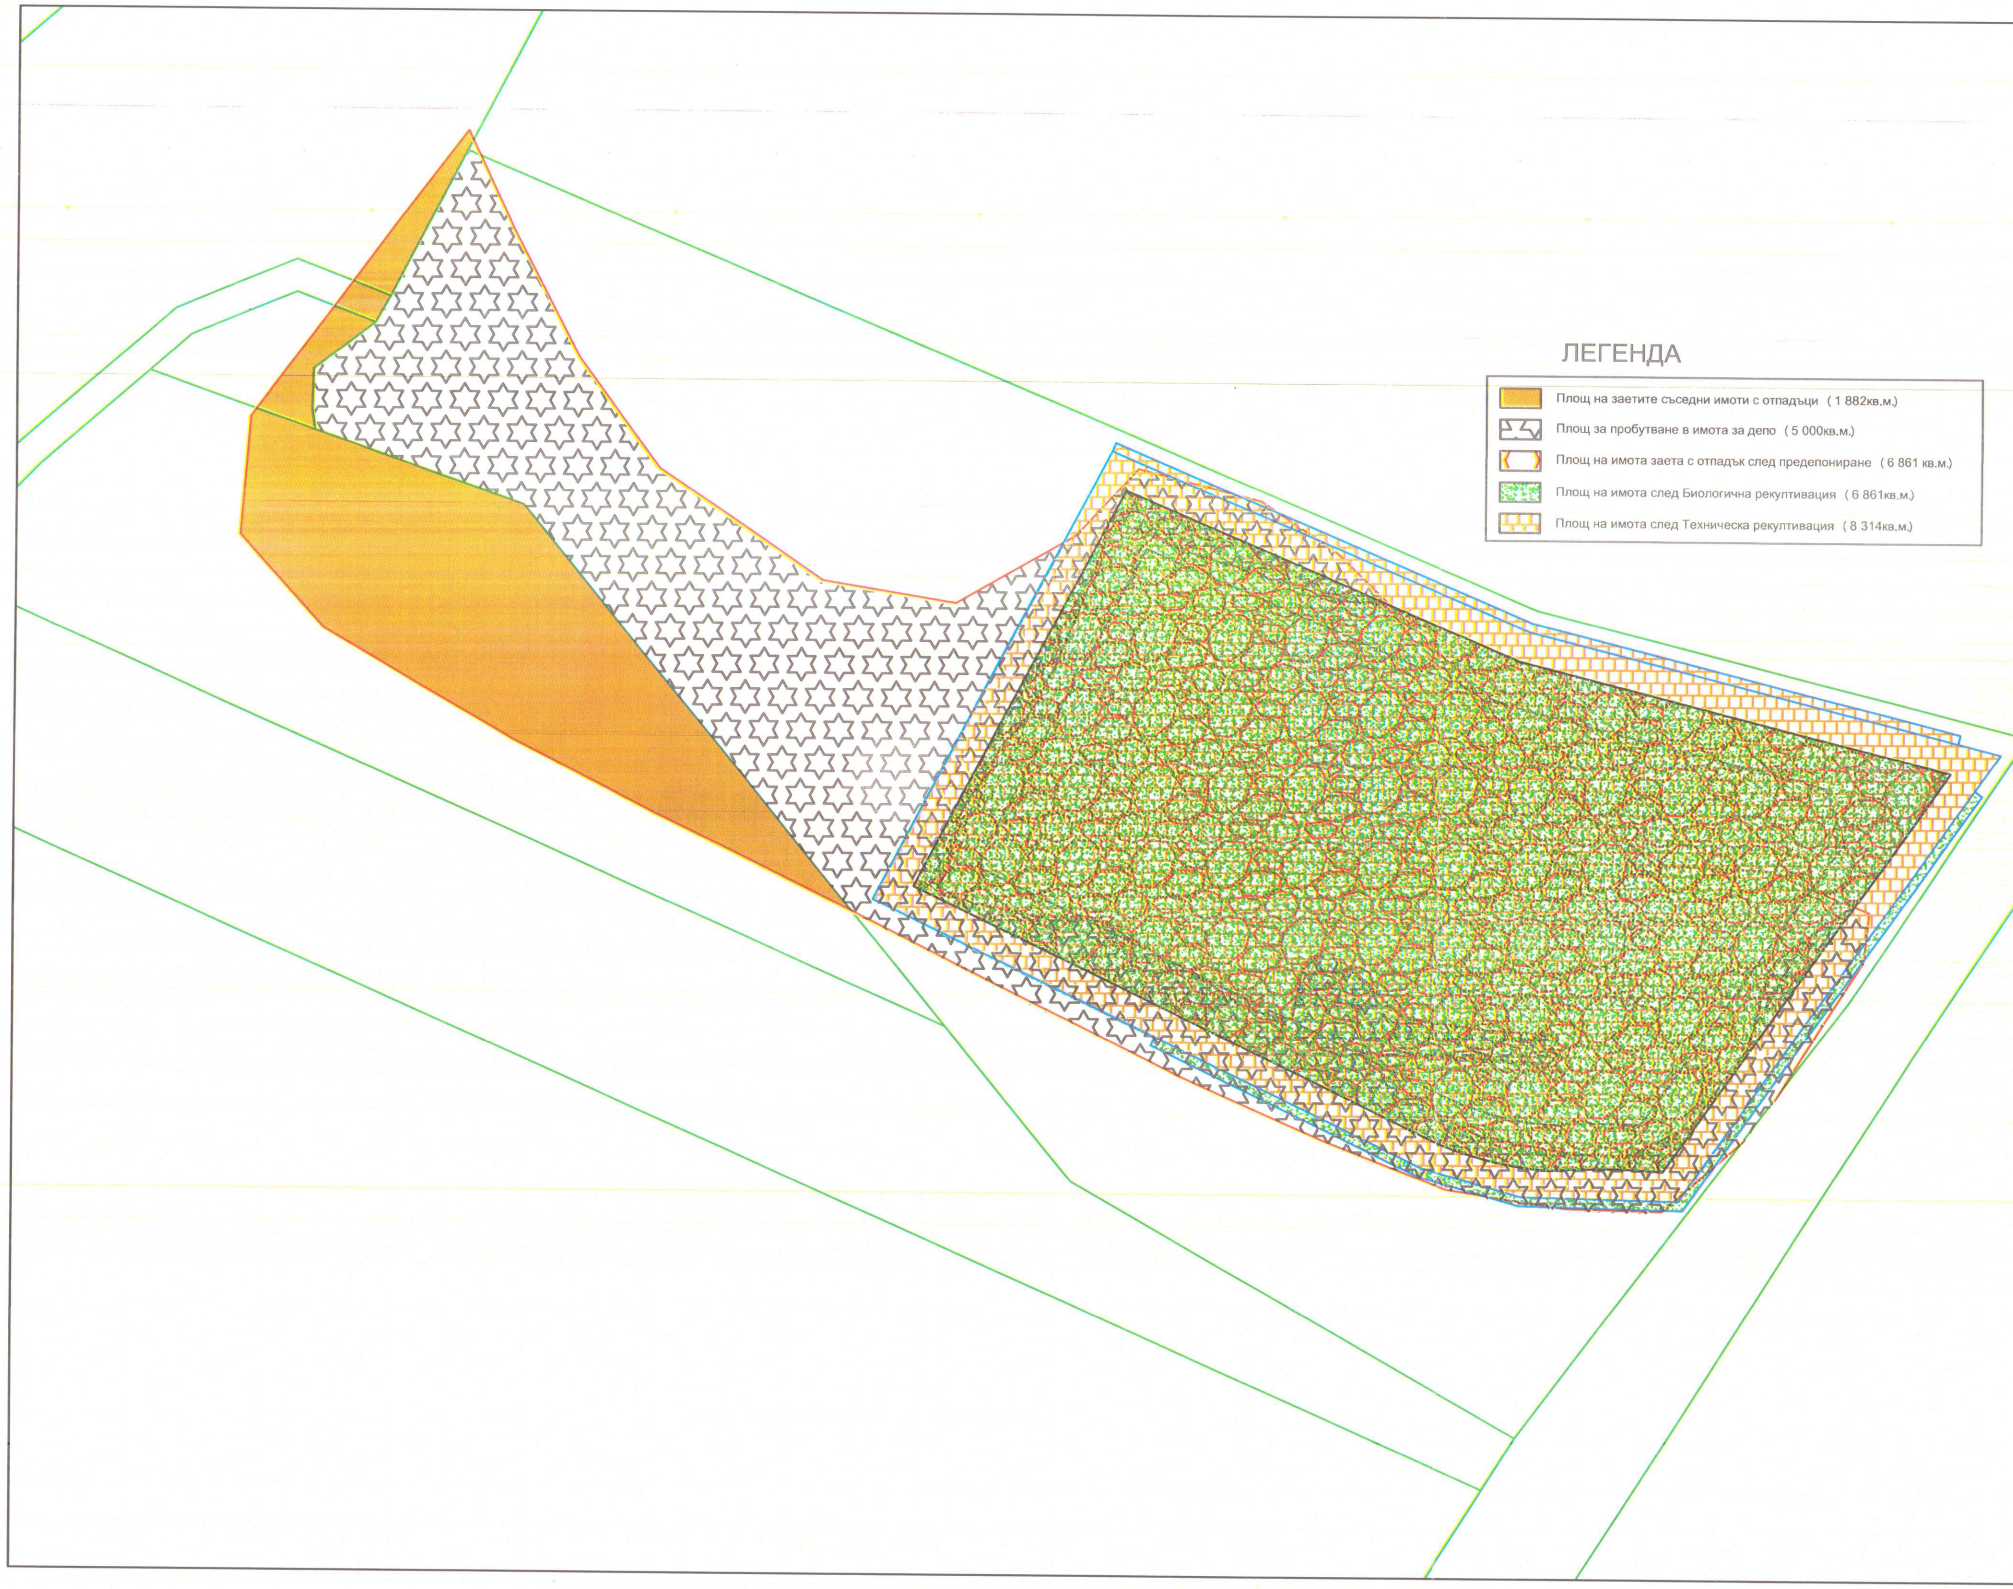

"МК НАДЗОР" ЕООД

МК НАДЗОР" ЕООД — СТРОИТЕЛЕН КОНСУЛТАНТ
...ването № ...-.../23.11.2012г.
СЪГЛАСУВА
С ДОКЛАД №
КВ. СПЕЦИАЛ

Заличено
съгл. чл. 4 ал. 1
Регл. (ЕС)
2016/679

КАМАРА НА ИНЖЕНЕРИТЕ В ИНВЕСТИЦИОННОТО ПРОЕКТИРАНЕ
ПЪЛНА ОБЕКТНА ПРАВОСПОСОБНОСТ
Регистрационен № 07802
Специалност:
ГПГ
Част на проекта:
Проектиране
Подпис:

Заличено
съгл. чл. 4
ал. 1 Регл.
(ЕС) 2016/679

ИНВЕСТИЦИОННО ПРОЕКТИРАНЕ ЕООД
ISO 9001:2008 ISO 14001:2004 OHSAS 18001: 2007

ОБЕКТ: „Закриване и рекултивация на съществуващо общинско депо за ТБО на територията на град Белене"

ВЪЗЛОЖИТЕЛ: Община Белене
Одобрил:

ЧЕРТЕЖ : Схема с площи		Фаза: РП
ЧАСТ: Геодезия и ВП	Подпис:	Година: 2018 г.
Проектант:	инж. Диян Златев	1:500
Водещ проектант:	инж. Диян Златев	...

Заличено съгл.
чл. 4, ал. 1, Регл.
ЕС 2016/679

ШУМЕН

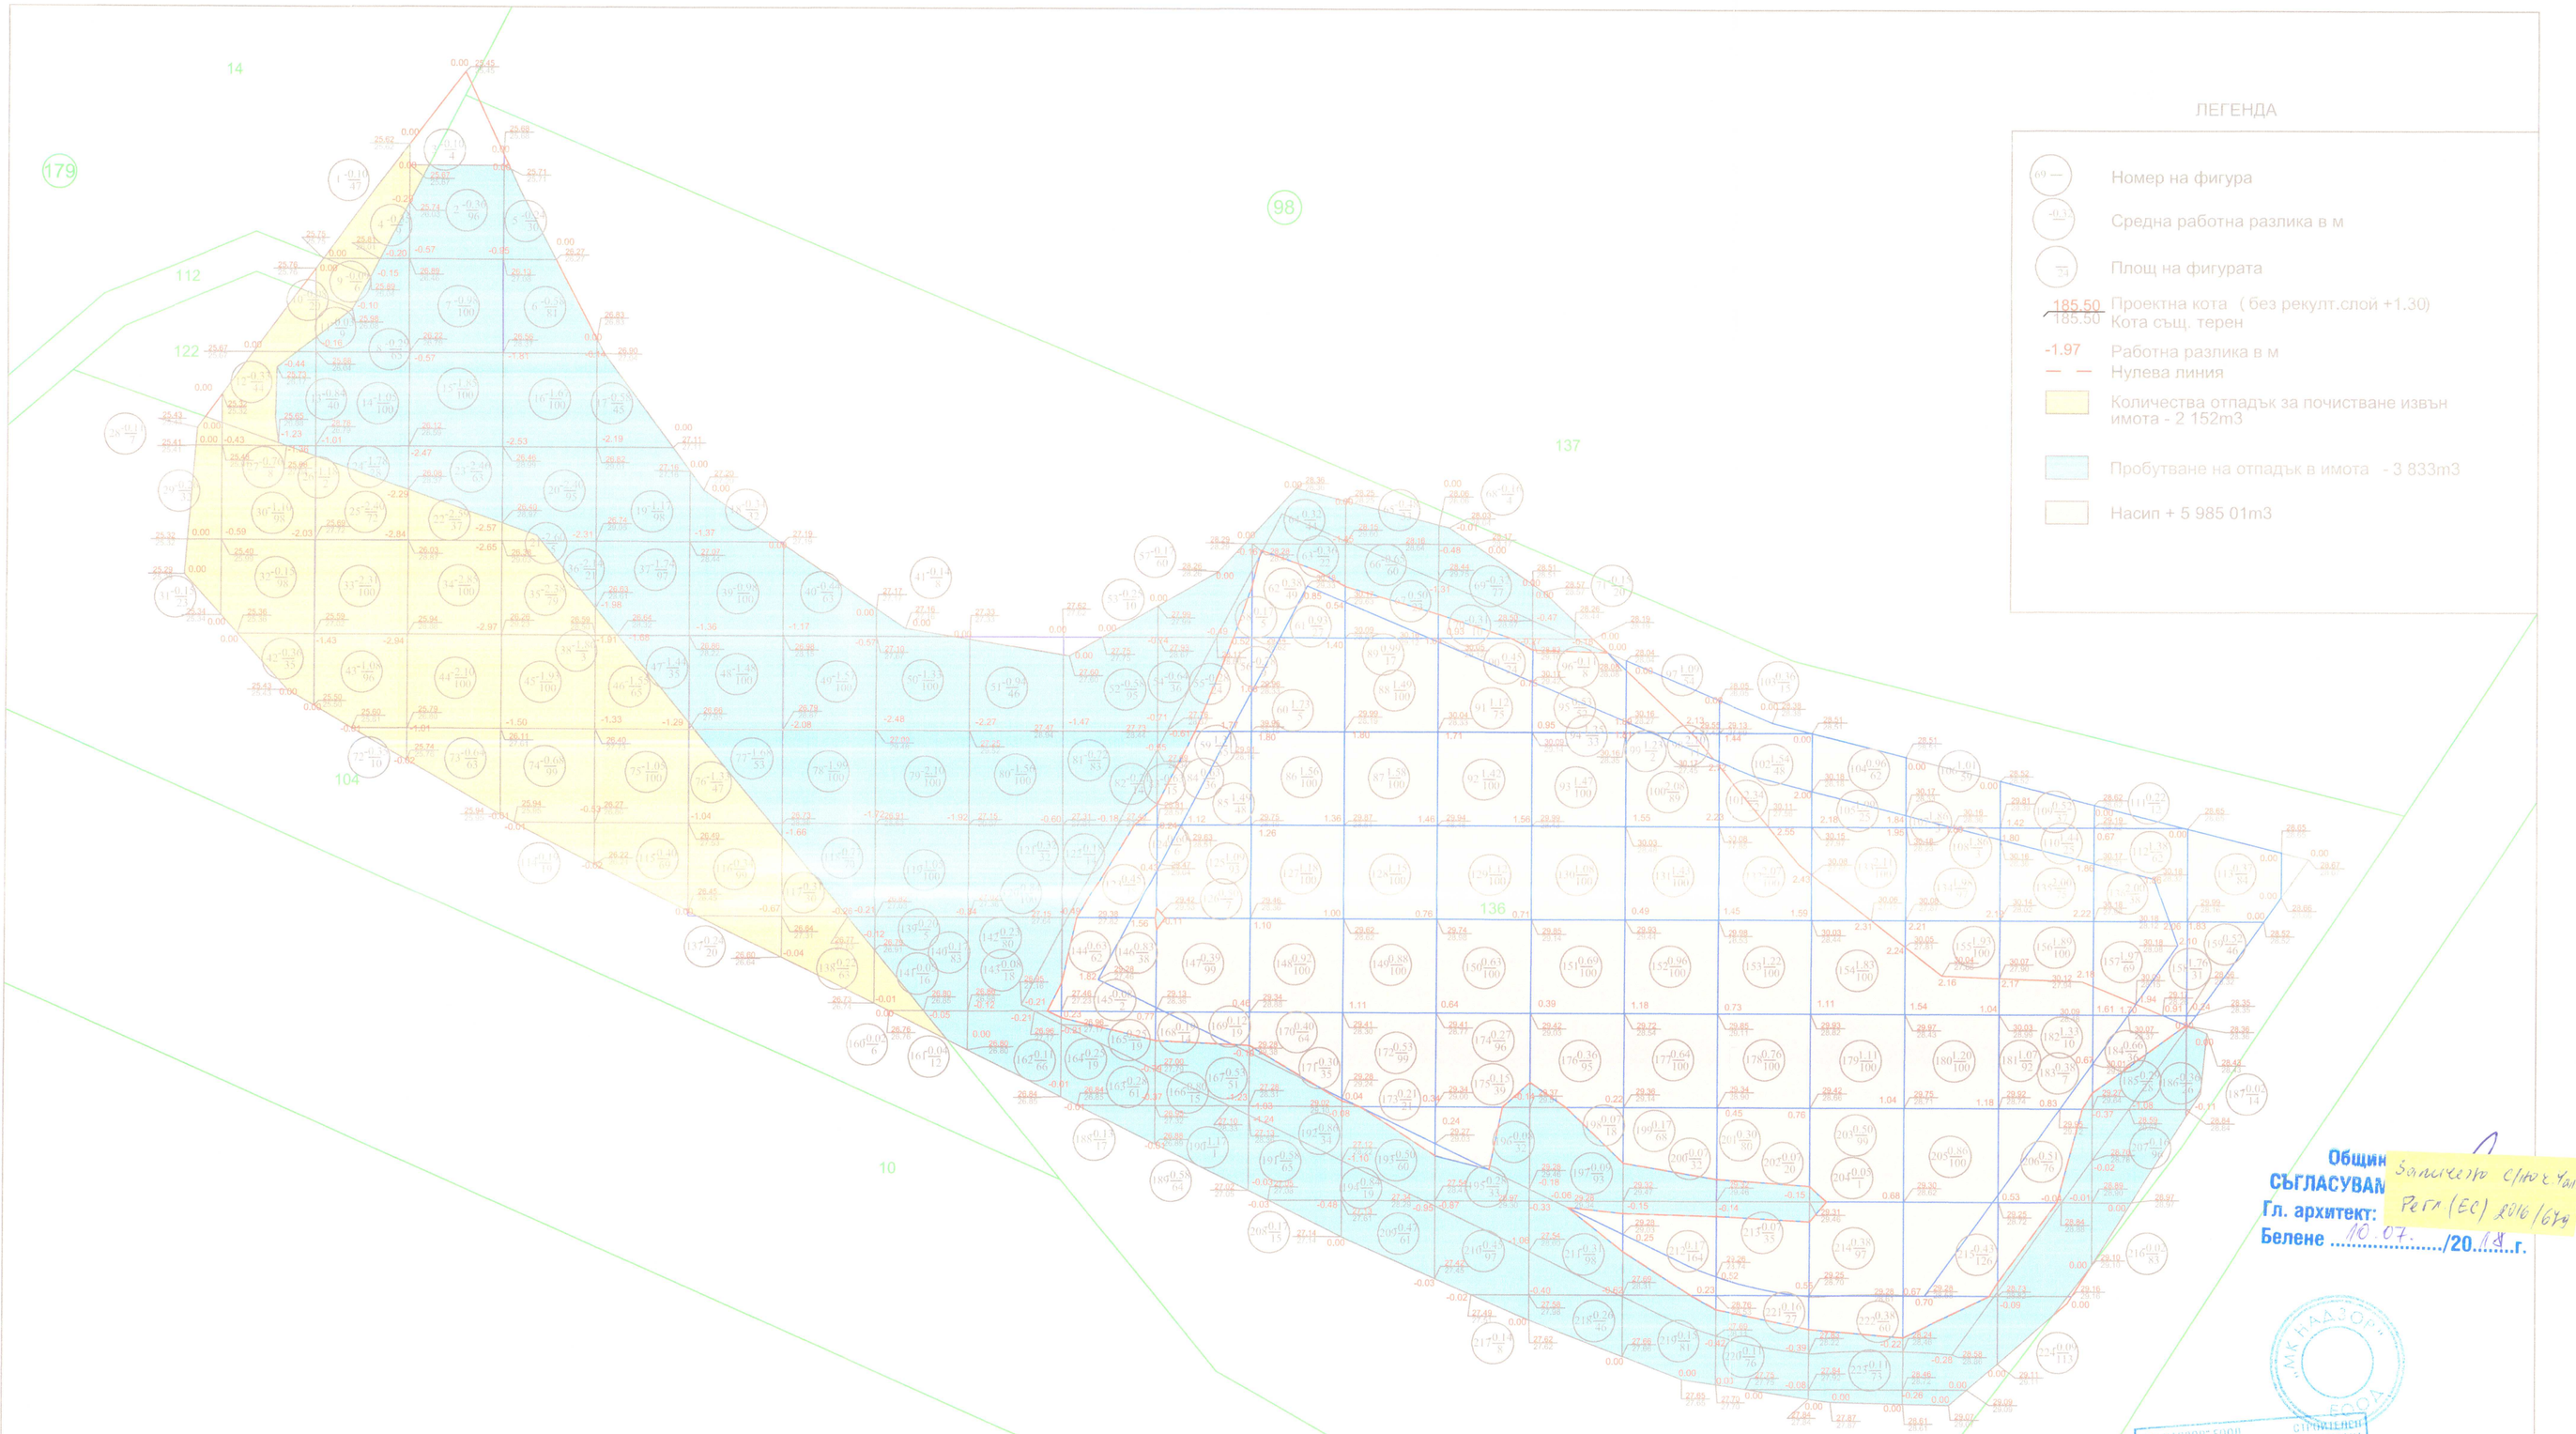

Общин
СЪГЛАСУВАН
Гл. архитект:
Белене ...10.07..../20.18..г.

Заличено с/на ч.4 Регл (ЕС) 2016/679

МК НАДЗОР ЕООД
СТРОИТЕЛЕН КОНСУЛТАНТ
СЪГЛАСУВАНО
С ДОКЛАД №
КВ. СПЕЦИАЛИСТ
УПРАВ

Заличено с/на ч.4, ал. 1 Регл. ЕС 2016/679

КАМАРА НА ИНЖЕНЕРИТЕ В ИНВЕСТИЦИОННОТО ПРОЕКТИРАНЕ
ПЪЛНА ПРОЕКТАНТСКА ПРАВОСПОСОБНОСТ
Регистрационен № 07802
инж. ДИЯН
Секция: ГПГ
Части на проекта: по удостоверение за ПЛП
Подпис:
ВАЖИ С ВАЛИДНО УДОСТОВЕРЕНИЕ

Заличено с/на ч.4 ал. 1 - Регл. (ЕС) 2016/679

ИНВЕСТИЦИОННО ПРОЕКТИРАНЕ ЕООД
ISO 9001:2008 ISO 14001:2004 OHSAS 18001:2007

ОБЕКТ: „Закриване и рекултивация на съществуващо общинско депо за ТБО на територията на град Белене"		
ВЪЗЛОЖИТЕЛ: Община Белене Одобрил:		
ЧЕРТЕЖ : Схема с количества отпадък за пробутване		Фаза: РП
ЧАСТ: Геодезия и ВП		Година: 2018 г.
Проектант:	инж. Диян Златев	Мащаб: 1:500
Водещ проектант:	инж. Диян Златев	Чертеж

Заличено с/на ч.4 ал. 1 Регл. ЕС 2016/679

ВЕДОМОСТ

За изчисление земни маси на обект: "Закриване и рекултивация на съществуващо общинско депо за ТБО на територията на град Белене"

номер на фигурата	средна работна кота в м	Площ на фигурата м2	Обем на земните работи		номер на фигурата	средна работна кота в м	Площ на фигурата м2	Обем на земните	
			+ насип м3	- изкоп м3				+ насип м3	- изкоп м3
земни маси					земни маси				
1	-0.1	47		-4.70	51	-0.94	46		-43.24
2	-0.36	96		-34.56	52	-0.58	95		-55.10
3	-0.1	4		-0.40	53	-0.25	10		-2.50
4	-0.35	9		-3.15	54	-0.64	36		-23.04
5	-0.24	30		-7.20	55	-0.28	24		-6.72
6	-0.58	81		-46.98	56	-0.78	9		-7.02
7	-0.98	100		-98.00	57	-0.17	60		-10.20
8	-0.29	65		-18.85	58	0.17	5	0.85	
9	-0.09	6		-0.54	59	1.31	35	45.85	
10	-0.08	20		-1.60	60	1.73	5	8.65	
11	-0.03	9		-0.27	61	0.93	27	25.11	
12	-0.33	44		-14.52	62	0.38	49	18.62	
13	-0.84	40		-33.60	63	-0.36	22		-7.92
14	-1.05	100		-105.00	64	0.32	44	14.08	
15	-1.85	100		-185.00	65	-0.48	33		-15.84
16	-1.67	100		-167.00	66	-0.65	60		-39.00
17	-0.58	45		-26.10	67	0.5	23	11.50	
18	-0.34	32		-10.88	68	-0.16	4		-0.64
19	-1.17	98		-114.66	69	-0.32	77		-24.64
20	-2.4	95		-228.00	70	-0.31	10		-3.10
21	-2.6	5		-13.00	71	-0.15	20		-3.00
22	-2.59	37		-95.83	72	-0.35	10		-3.50
23	-2.46	63		-154.98	73	-0.64	63		-40.32
24	-1.78	28		-49.84	74	-0.68	99		-67.32
25	-2.4	72		-172.80	75	-1.05	100		-105.00
26	-1.18	2		-2.36	76	-1.33	47		-62.51
27	-0.76	8		-6.08	77	-1.68	53		-89.04
28	-0.11	7		-0.77	78	-1.99	100		-199.00
29	-0.26	32		-8.32	79	-2.1	100		-210.00
30	-1.1	98		-107.80	80	-1.56	100		-156.00
31	-0.15	23		-3.45	81	-0.72	83		-59.76
32	-0.15	98		-14.70	82	-0.21	14		-2.94
33	-2.31	100		-231.00	83	-0.63	15		-9.45
34	-2.85	100		-285.00	84	0.63	36	22.68	
35	-2.38	79		-188.02	85	1.49	48	71.52	
36	-2.14	21		-44.94	86	1.56	100	156.00	
37	-1.74	97		-168.78	87	1.58	100	158.00	
38	-1.86	3		-5.58	88	1.49	100	149.00	
39	-0.98	100		-98.00	89	0.99	17	16.83	
40	-0.44	63		-27.72	90	0.45	24	10.80	
41	-0.14	8		-1.12	91	1.12	75	84.00	
42	-0.36	35		-12.60	92	1.42	100	142.00	
43	-1.08	96		-103.68	93	1.47	100	147.00	
44	-2.1	100		-210.00	94	1.35	33	44.55	
45	-1.93	100		-193.00	95	0.53	52	27.56	
46	-1.55	65		-100.75	96	-0.11	8		-0.88
47	-1.44	35		-50.40	97	1.09	54	58.86	
48	-1.48	100		-148.00	98	2.1	11	23.10	
49	-1.57	100		-157.00	99	1.23	2	2.46	

50	-1.33	100		-133.00	100	2.08	89	185.12	
101	2.34	52	121.68		160	-0.02	6		-0.12
102	1.54	48	73.92		161	-0.04	12		-0.48
103	0.36	15	5.40		162	-0.11	66		-7.26
104	0.96	62	59.52		163	-0.28	61		-17.08
105	1.99	25	49.75		164	-0.25	19		-4.75
106	1.01	59	59.59		165	0.25	19	4.75	
107	1.86	3	5.58		166	-0.8	15		-12.00
108	1.86	3	5.58		167	-0.53	51		-27.03
109	0.52	37	19.24		168	0.19	14	2.66	
110	1.44	25	36.00		169	0.12	19	2.28	
111	0.22	12	2.64		170	0.4	64	25.60	
112	1.38	62	85.56		171	-0.3	35		-10.50
113	0.37	84	31.08		172	0.53	99	52.47	
114	-0.19	19		-3.61	173	0.21	21	4.41	
115	-0.4	69		-27.60	174	0.27	96	25.92	
116	-0.34	99		-33.66	175	0.15	39	5.85	
117	-0.31	30		-9.30	176	0.36	95	34.20	
118	-0.77	70		-53.90	177	0.64	100	64.00	
119	-1.05	100		-105.00	178	0.76	100	76.00	
120	-0.84	100		-84.00	179	1.11	100	111.00	
121	-0.32	32		-10.24	180	1.2	100	120.00	
122	-0.18	14		-2.52	181	1.07	92	98.44	
123	0.45	48	21.60		182	1.33	10	13.30	
124	0.6	6	3.60		183	0.38	7	2.66	
125	1.09	93	101.37		184	0.66	36	23.76	
126	0.5	7	3.50		185	-0.29	28		-8.12
127	1.18	100	118.00		186	-0.36	26		-9.36
128	1.15	100	115.00		187	-0.02	14		-0.28
129	1.12	100	112.00		188	-0.13	17		-2.21
130	1.08	100	108.00		189	-0.58	64		-37.12
131	1.43	100	143.00		190	-1.17	1		-1.17
132	2.07	100	207.00		191	-0.58	65		-37.70
133	2.11	100	211.00		192	-0.86	34		-29.24
134	1.98	97	192.06		193	-0.5	60		-30.00
135	2	75	150.00		194	-0.84	19		-15.96
136	2	38	76.00		195	-0.28	33		-9.24
137	-0.24	20		-4.80	196	-0.08	32		-2.56
138	-0.22	63		-13.86	197	-0.09	93		-8.37
139	-0.2	5		-1.00	198	0.07	18	1.26	
140	-0.17	83		-14.11	199	0.17	68	11.56	
141	-0.05	16		-0.80	200	-0.07	32		-2.24
142	-0.23	80		-18.40	201	0.3	80	24.00	
143	-0.08	18		-1.44	202	-0.07	20		-1.40
144	0.63	62	39.06		203	0.5	99	49.50	
145	0.08	2	0.16		204	-0.05	1		-0.05
146	0.83	38	31.54		205	0.86	100	86.00	
147	0.39	99	38.61		206	0.51	76	38.76	
148	0.92	100	92.00		207	-0.16	96		-15.36
149	0.88	100	88.00		208	-0.17	15		-2.55
150	0.63	100	63.00		209	-0.47	61		-28.67
151	0.69	100	69.00		210	-0.45	97		-43.65
152	0.96	100	96.00		211	-0.31	98		-30.38
153	1.22	100	122.00		212	0.17	164		27.88
154	1.83	100	183.00		213	-0.07	35		-2.45
155	1.93	100	193.00		214	0.38	97	36.86	

156	1.89	100	189.00	
157	1.97	69	135.93	
158	1.76	31	54.56	
159	0.52	46	23.92	
219	-0.15	81		-12.15
220	-0.11	76		-8.36
221	0.16	27	4.32	
222	0.38	60	22.80	
223	-0.11	73		-8.03
224	-0.09	113		-10.17
Насип в имота за депо			**5985.00**	
Количества отпадък извън имота за депо				**-2152**
Количества отпадък за пробутване в имота за депо				**3833.00**

215	0.43	126	54.18	
216	-0.02	83		-1.66
217	-0.14	8		-1.12
218	-0.26	46		-11.96

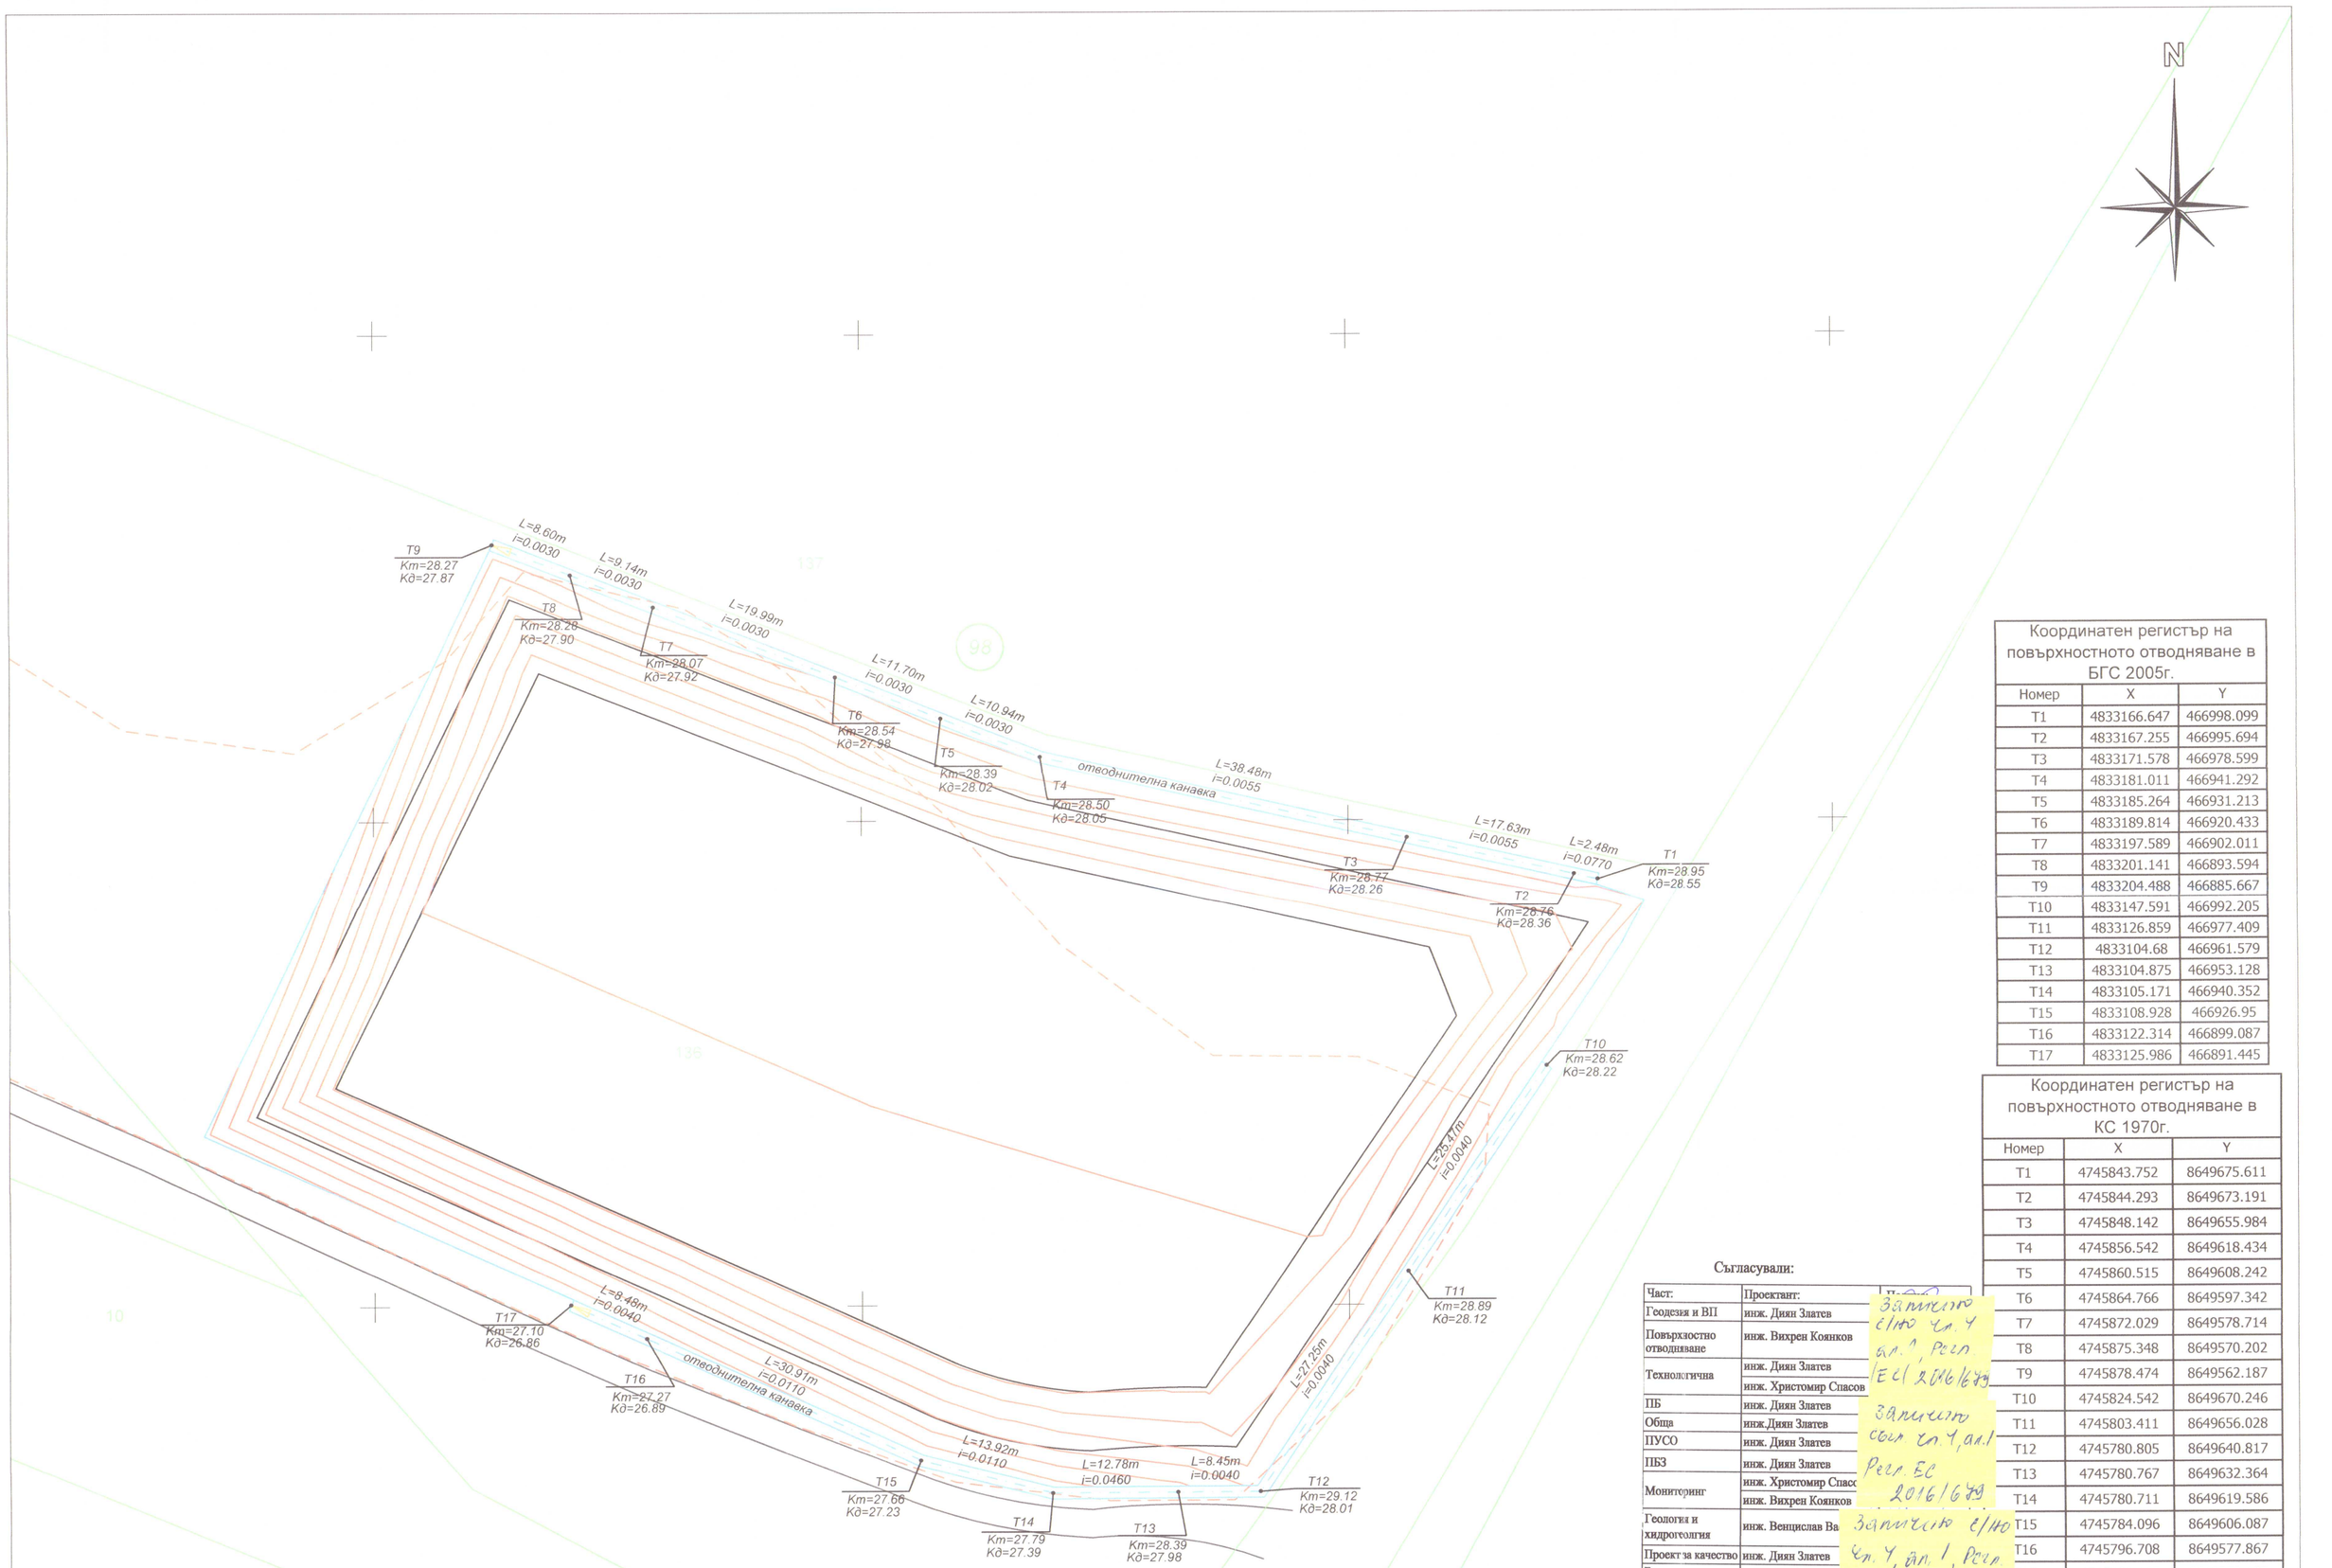

Координатен регистър на повърхностното отводняване в БГС 2005г.		
Номер	X	Y
T1	4833166.647	466998.099
T2	4833167.255	466995.694
T3	4833171.578	466978.599
T4	4833181.011	466941.292
T5	4833185.264	466931.213
T6	4833189.814	466920.433
T7	4833197.589	466902.011
T8	4833201.141	466893.594
T9	4833204.488	466885.667
T10	4833147.591	466992.205
T11	4833126.859	466977.409
T12	4833104.68	466961.579
T13	4833104.875	466953.128
T14	4833105.171	466940.352
T15	4833108.928	466926.95
T16	4833122.314	466899.087
T17	4833125.986	466891.445

Координатен регистър на повърхностното отводняване в КС 1970г.		
Номер	X	Y
T1	4745843.752	8649675.611
T2	4745844.293	8649673.191
T3	4745848.142	8649655.984
T4	4745856.542	8649618.434
T5	4745860.515	8649608.242
T6	4745864.766	8649597.342
T7	4745872.029	8649578.714
T8	4745875.348	8649570.202
T9	4745878.474	8649562.187
T10	4745824.542	8649670.246
T11	4745803.411	8649656.028
T12	4745780.805	8649640.817
T13	4745780.767	8649632.364
T14	4745780.711	8649619.586
T15	4745784.096	8649606.087
T16	4745796.708	8649577.867
T17	4745800.167	8649570.127

Съгласували:

Част:	Проектант:	
Геодезия и ВП	инж. Диян Златев	
Повърхностно отводняване	инж. Вихрен Коянков	
Технологична	инж. Диян Златев	
	инж. Христомир Спасов	
ПБ	инж. Диян Златев	
Обща	инж.Диян Златев	
ПУСО	инж. Диян Златев	
ПБЗ	инж. Диян Златев	
Мониторинг	инж. Христомир Спасо	
	инж. Вихрен Коянков	
Геология и хидрогеология	инж. Венцислав Ва	
Проект за качество	инж. Диян Златев	
Биогаз	инж. Руси Славов	
Биологична рекултивация	ланд.арх.Ирена Стоянова	

Заличено с/но чл. 4 ал. 1, Рег. (ЕС) 2016/679

Заличено с/но чл. 4, ал. 1 Рег. ЕС 2016/679

Заличено с/но чл. 4, ал. 1, Рег. ЕС 2016/679

КАМАРА НА ИНЖЕНЕРИТЕ В ИНВЕСТИЦИОННОТО ПРОЕКТИРАНЕ
ПЪЛНА ПРОЕКТАНТСКА ПРАВОСПОСОБНОСТ
Регистрационен № 07802
ИНЖ. ДИЯН
Секция: ВС
Част на проекта: ПЪТНО СТРОИТЕЛСТВО

МК НАДЗОР" ЕООД СТРОИТЕЛЕН КОНСУЛТАНТ
ЛИЦЕНЗ № РК-0073/13.12.2013г.
СЪГЛАСУВА
с доклад №
КВ. СПЕЦИАЛИСТ
УПРАВИТЕЛ

Заличено с/но чл. 4 ал. 1 Рег. (ЕС) 2016/679

Заличено с/но чл. 4, ал. 1 Рег. (ЕС) 2016/679

Заличено с/но чл. 4, ал. 1 Рег. (ЕС) 2016/679

ОБЩИНА БЕЛЕНЕ
ГЛ. АРХИТЕКТ
ПЛЕВЕНСКА ОБЛАСТ

ИНВЕСТИЦИОННО ПРОЕКТИРАНЕ ЕООД
ISO 9001:2008 ISO 14001:2004 OHSAS 18001:2007
Projects

ОБЕКТ: „Закриване и рекултивация на съществуващо общинско депо за ТБО на територията на град Белене"

ВЪЗЛОЖИТЕЛ: Община Белене
Одобрил:

ЧЕРТЕЖ : Трасировъчен план на повърхностното отводняване		Фаза: РП
ЧАСТ: Геодезия и ВП	Подпис:	Година: 2016 г.
Проектант:	инж. Диян Златев	Мащаб 1:500
Водещ проектант:	инж. Диян Златев	Чертеж № 6

Канавка 2

ТОЧКИ	РАЗСТОЯНИЯ
	М
Т1-Т2	2.48
Т2-Т3	17.63
Т3-Т4	38.48
Т4-Т5	10.94
Т5-Т6	11.70
Т6-Т7	19.99
Т7-Т8	9.14
Т8-Т9	8.60
Т10-Т11	25.47
Т11-Т12	27.25
Т12-Т13	8.45
Т13-Т14	12.78
Т14-Т15	13.92
Т15-Т16	30.91
Т16-Т17	8.48

ТАБЛИЦА С РАЗСТОЯНИЯТА МЕЖДУ ЧУПКИТЕ НА ПОВЪРХНОСТНОТО ОТВОДНЯВАНЕ

ОБЕКТ: *"Закриване и рекултивация на съществуващо общинско депо за ТБО на територията на град Белене"*

Канавка 1

ТОЧКИ	РАЗСТОЯНИЯ
	М
Т1-Т2	2.48
Т2-Т3	17.63
Т3-Т4	38.48
Т4-Т5	10.94
Т5-Т6	11.70
Т6-Т7	19.99
Т7-Т8	9.14
Т8-Т9	8.60
Т10-Т11	25.47
Т11-Т12	27.25
Т12-Т13	8.45
Т13-Т14	12.78
Т14-Т15	13.92
Т15-Т16	30.91
Т16-Т17	8.48

Координатен регистър на повърхностното отводняване в БГС 2005г.		
Номер	X	Y
T1	4833166.647	466998.099
T2	4833167.255	466995.694
T3	4833171.578	466978.599
T4	4833181.011	466941.292
T5	4833185.264	466931.213
T6	4833189.814	466920.433
T7	4833197.589	466902.011
T8	4833201.141	466893.594
T9	4833204.488	466885.667
T10	4833147.591	466992.205
T11	4833126.859	466977.409
T12	4833104.68	466961.579
T13	4833104.875	466953.128
T14	4833105.171	466940.352
T15	4833108.928	466926.95
T16	4833122.314	466899.087
T17	4833125.986	466891.445

Координатен регистър на повърхностното отводняване в КС 1970г.		
Номер	X	Y
T1	4745843.752	8649675.611
T2	4745844.293	8649673.191
T3	4745848.142	8649655.984
T4	4745856.542	8649618.434
T5	4745860.515	8649608.242
T6	4745864.766	8649597.342
T7	4745872.029	8649578.714
T8	4745875.348	8649570.202
T9	4745878.474	8649562.187
T10	4745824.542	8649670.246
T11	4745803.411	8649656.028
T12	4745780.805	8649640.817
T13	4745780.767	8649632.364
T14	4745780.711	8649619.586
T15	4745784.096	8649606.087
T16	4745796.708	8649577.867
T17	4745800.167	8649570.127

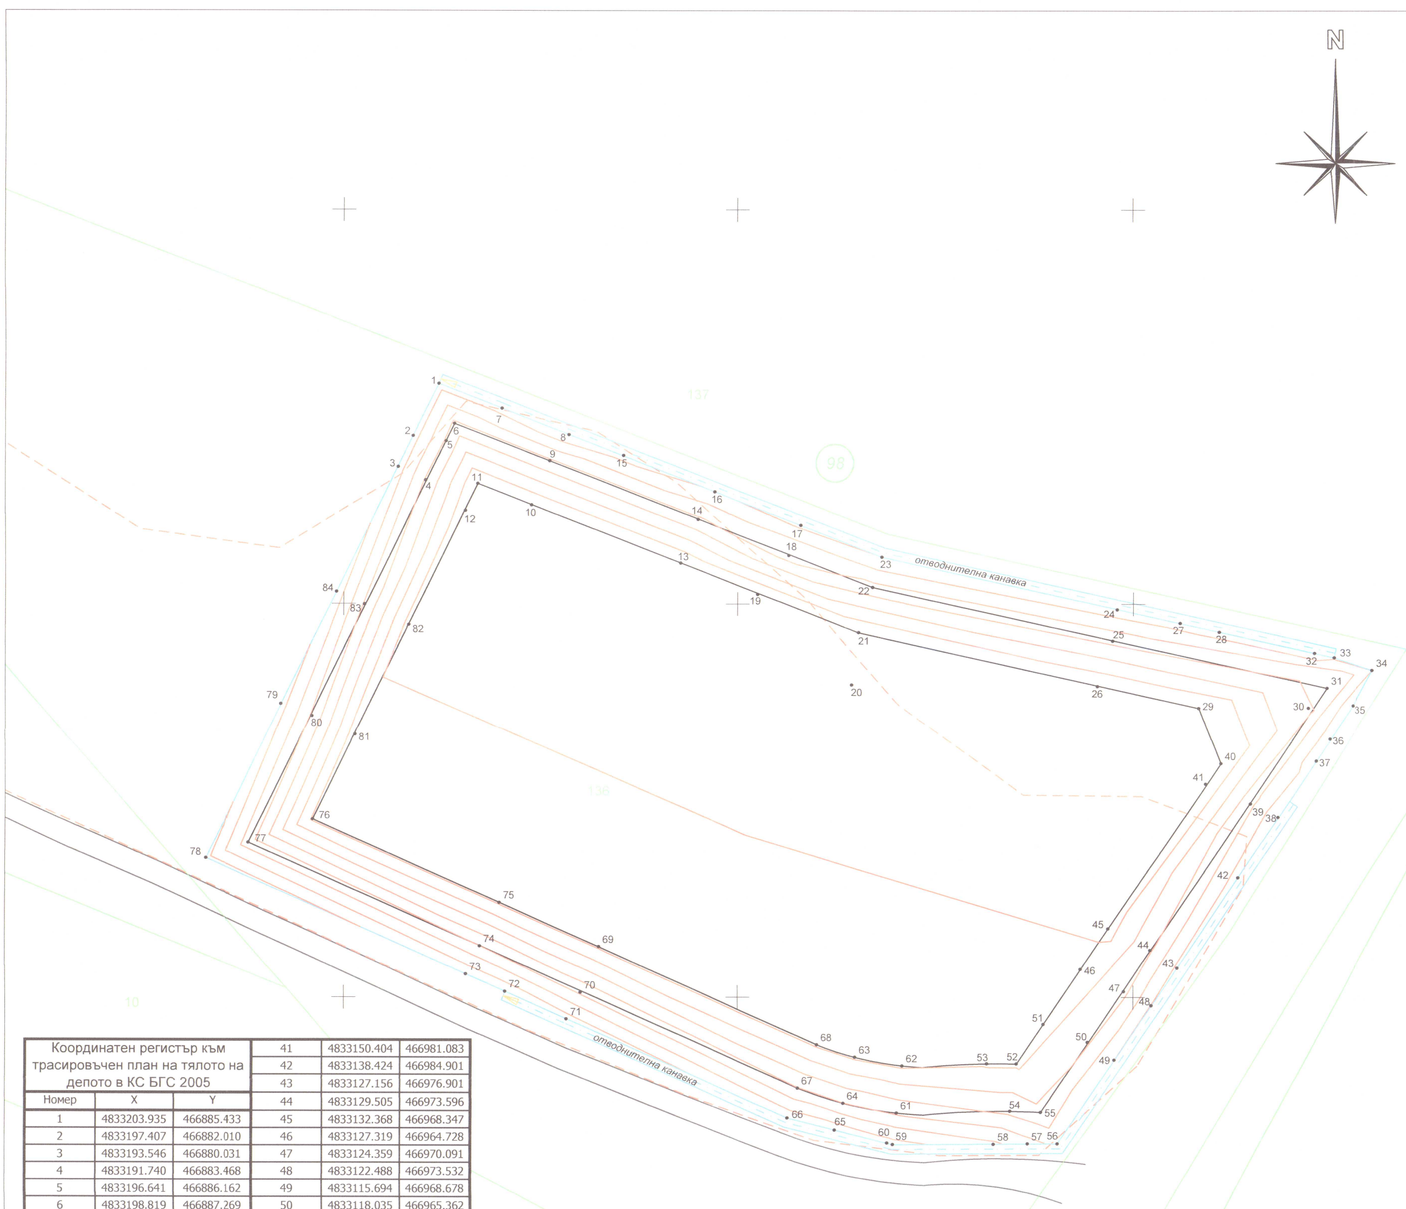

Координатен регистър към трасировъчен план на тялото на депото в КС 1970г.		
Номер	X	Y
1	4745877.915	8649561.968
2	4745871.296	8649558.727
3	4745867.382	8649556.855
4	4745865.672	8649560.340
5	4745870.645	8649562.898
6	4745872.852	8649563.944
7	4745874.773	8649569.919
8	4745871.457	8649578.463
9	4745868.138	8649576.051
10	4745862.527	8649573.739
11	4745865.256	8649566.907
12	4745861.830	8649565.348
13	4745855.174	8649592.652
14	4745860.722	8649594.887
15	4745868.815	8649585.395
16	4745864.212	8649597.057
17	4745859.980	8649607.966
18	4745856.152	8649606.418
19	4745851.212	8649602.512
20	4745839.735	8649614.454
21	4745846.373	8649615.333
22	4745852.128	8649617.088
23	4745855.966	8649618.258
24	4745849.273	8649647.956
25	4745845.291	8649647.355
26	4745839.521	8649645.431
27	4745847.541	8649655.882
28	4745846.403	8649660.827
29	4745836.728	8649658.198
30	4745836.713	8649672.215
31	4745839.262	8649674.606
32	4745843.699	8649672.994
33	4745843.165	8649675.480
34	4745841.559	8649680.337
35	4745837.029	8649677.925
36	4745832.792	8649674.983
37	4745829.985	8649673.170
38	4745822.828	8649668.298
39	4745824.558	8649664.804
40	4745829.646	8649660.989
41	4745827.047	8649659.051
42	4745815.177	8649663.198
43	4745803.694	8649655.512
44	4745805.951	8649652.144
45	4745808.667	8649646.818
46	4745803.521	8649643.340
47	4745800.710	8649648.782
48	4745798.935	8649652.273
49	4745792.010	8649647.609
50	4745794.259	8649644.230
51	4745796.547	8649638.661
52	4745791.524	8649635.253
53	4745791.539	8649631.504
54	4745785.541	8649634.445
55	4745785.394	8649638.360
56	4745781.403	8649640.496
57	4745781.397	8649636.698
58	4745781.346	8649632.400
59	4745781.311	8649619.659
60	4745781.516	8649618.955
61	4745785.313	8649620.144
62	4745791.274	8649620.815
63	4745792.366	8649614.912
64	4745786.558	8649613.407
65	4745783.158	8649612.308
66	4745784.666	8649606.284
67	4745788.460	8649607.597
68	4745793.939	8649610.042
69	4745806.374	8649582.270
70	4745800.589	8649579.928
71	4745797.211	8649578.169
72	4745800.720	8649570.360
73	4745802.914	8649565.444
74	4745806.467	8649567.190
75	4745811.984	8649569.643
76	4745822.550	8649546.018
77	4745819.606	8649537.900
78	4745817.644	8649532.487
79	4745837.254	8649542.025
80	4745835.708	8649545.965
81	4745833.348	8649551.417
82	4745847.343	8649558.223
83	4745849.918	8649552.624
84	4745851.529	8649549.086

Координатен регистър към трасировъчен план на тялото на депото в КС БГС 2005			41	4833150.404	466981.083
			42	4833138.424	466984.901
			43	4833127.156	466976.901
Номер	X	Y	44	4833129.505	466973.596
1	4833203.935	466885.433	45	4833132.368	466968.347
2	4833197.407	466882.010	46	4833127.319	466964.728
3	4833193.546	466880.031	47	4833124.359	466970.091
4	4833191.740	466883.468	48	4833122.488	466973.532
5	4833196.641	466886.162	49	4833115.694	466968.678
6	4833198.819	466887.269	50	4833118.035	466965.362
7	4833200.574	466893.295	51	4833120.476	466959.858
8	4833197.024	466901.745	52	4833115.549	466956.312
9	4833193.772	466899.242	53	4833115.667	466952.565
10	4833188.227	466896.776	54	4833109.590	466955.340
11	4833191.143	466890.021	55	4833109.335	466959.249
12	4833187.762	466888.368	56	4833105.286	466961.275
13	4833180.354	466915.480	57	4833105.385	466957.478
14	4833185.839	466917.868	58	4833105.453	466953.179
15	4833194.191	466908.602	59	4833105.769	466940.441
16	4833189.268	466920.133	60	4833105.994	466939.743
17	4833184.736	466930.922	61	4833109.757	466941.037
18	4833180.952	466929.269	62	4833115.697	466941.872
19	4833176.122	466925.228	63	4833116.952	466936.001
20	4833164.319	466936.850	64	4833111.187	466934.336
21	4833170.930	466937.911	65	4833107.818	466933.144
22	4833176.635	466939.825	66	4833109.492	466927.163
23	4833180.440	466941.100	67	4833113.249	466928.580
24	4833172.930	466970.604	68	4833118.659	466931.176
25	4833168.965	466969.894	69	4833131.856	466903.755
26	4833163.250	466967.811	70	4833126.137	466901.254
27	4833170.980	466978.480	71	4833122.809	466899.403
28	4833169.705	466983.392	72	4833126.532	466891.693
29	4833160.106	466980.497	73	4833128.861	466886.839
30	4833159.704	466994.510	74	4833132.365	466888.682
31	4833162.187	466996.970	75	4833137.812	466891.287
32	4833166.667	466995.481	76	4833149.027	466867.961
33	4833166.064	466997.952	77	4833146.308	466859.764
34	4833164.325	467002.763	78	4833144.496	466854.298
35	4833159.863	467000.227	79	4833163.836	466864.374
36	4833155.708	466997.169	80	4833162.182	466868.271
37	4833152.952	466995.279	81	4833159.673	466873.656
38	4833145.932	466990.211	82	4833173.476	466880.846
39	4833147.757	466986.766	83	4833176.204	466875.319
40	4833152.949	466983.092	84	4833177.912	466871.827

Съгласували:

Част:	Проектант:
Геодезия и ВП	инж. Диян Златев
Повърхностно отводняване	инж. Вихрен Коянков
Технологична	инж. Диян Златев
	инж. Христомир Спасов
ПБ	инж. Диян Златев
Обща	инж.Диян Златев
ПУСО	инж. Диян Златев
ПБЗ	инж. Диян Златев
Мониторинг	инж. Христомир Спасов
	инж. Вихрен Коянков
Геология и хидрогеология	инж. Венцислав Васев
Проект за качество	инж. Диян Златев
Биогаз	инж. Руси Славов
Биологична рекултивация	ланд.арх.Ирена Стойнев

Записано с/ю чл. 4 ал. 1 Регл. (ЕС) 2016/679

Записано с/ю чл. 4 ал. 1 Регл. (ЕС) 2016/679

Записано с/ю чл. 4 ал. 1 Регл. (ЕС) 2016/679

КАМАРА НА ИНЖЕНЕРИТЕ В ИНВЕСТИЦИОННОТО ПРОЕКТИРАНЕ
ПЪЛНА ПРОЕКТАНТСКА ПРАВОСПОСОБНОСТ
Регистрационен № 07802
инж. ДИЯН

Секция: ВС

Части на проекта: Конструкции

Записано с/ю чл. 4 ал. 1 Регл. (ЕС) 2016/679

МК НАДЗОР ЕООД — СТРОИТЕЛЕН КОНСУЛТАНТ

СЪГЛАСУВА

С ДОКЛАД № 14 / 23.07.2047

КВ. СПЕЦИАЛИСТ

УПРАВ

Записано с/ю чл. 4 ал. 1 Регл. ЕС 2016/679

ОБЕКТ: „Закриване и рекултивация на съществуващо общинско депо за ТБО на територията на град Белене"

ВЪЗЛОЖИТЕЛ: Община Белене

Одобрил:

ЧЕРТЕЖ : Трасировъчен план на тялото на депото		Фаза: РП
ЧАСТ: Геодезия и ВП	Подпис:	Година: 2016 г.
Проектант:	инж. Диян Златев	Мащаб 1:500
Водещ проектант:	инж. Диян Златев	Чертеж № 7

Координатен регистър към трасировъчен план на тялото на депото в КС 1970г.		
Номер	X	Y
1	4745877.915	8649561.968
2	4745871.296	8649558.727
3	4745867.382	8649556.855
4	4745865.672	8649560.340
5	4745870.645	8649562.898
6	4745872.852	8649563.944
7	4745874.773	8649569.919
8	4745871.457	8649578.463
9	4745868.138	8649576.051
10	4745862.527	8649573.739
11	4745865.256	8649566.907
12	4745861.830	8649565.348
13	4745855.174	8649592.652
14	4745860.722	8649594.887
15	4745868.815	8649585.395
16	4745864.212	8649597.057
17	4745859.980	8649607.966
18	4745856.152	8649606.418
19	4745851.212	8649602.512
20	4745839.735	8649614.454
21	4745846.373	8649615.333
22	4745852.128	8649617.088
23	4745855.966	8649618.258
24	4745849.273	8649647.956
25	4745845.291	8649647.355
26	4745839.521	8649645.431
27	4745847.541	8649655.882
28	4745846.403	8649660.827
29	4745836.728	8649658.198
30	4745836.713	8649672.215
31	4745839.262	8649674.606
32	4745843.699	8649672.994
33	4745843.165	8649675.480
34	4745841.559	8649680.337
35	4745837.029	8649677.925
36	4745832.792	8649674.983
37	4745829.985	8649673.170
38	4745822.828	8649668.298
39	4745824.558	8649664.804
40	4745829.646	8649660.989
41	4745827.047	8649659.051
42	4745815.177	8649663.198
43	4745803.694	8649655.512
44	4745805.951	8649652.144

45	4745808.667	8649646.818
46	4745803.521	8649643.340
47	4745800.710	8649648.782
48	4745798.935	8649652.273
49	4745792.010	8649647.609
50	4745794.259	8649644.230
51	4745796.547	8649638.661
52	4745791.524	8649635.253
53	4745791.539	8649631.504
54	4745785.541	8649634.445
55	4745785.394	8649638.360
56	4745781.403	8649640.496
57	4745781.397	8649636.698
58	4745781.346	8649632.400
59	4745781.311	8649619.659
60	4745781.516	8649618.955
61	4745785.313	8649620.144
62	4745791.274	8649620.815
63	4745792.366	8649614.912
64	4745786.558	8649613.407
65	4745783.158	8649612.308
66	4745784.666	8649606.284
67	4745788.460	8649607.597
68	4745793.939	8649610.042
69	4745806.374	8649582.270
70	4745800.589	8649579.928
71	4745797.211	8649578.169
72	4745800.720	8649570.360
73	4745802.914	8649565.444
74	4745806.467	8649567.190
75	4745811.984	8649569.643
76	4745822.550	8649546.018
77	4745819.606	8649537.900
78	4745817.644	8649532.487
79	4745837.254	8649542.025
80	4745835.708	8649545.965
81	4745833.348	8649551.417
82	4745847.343	8649558.223
83	4745849.918	8649552.624
84	4745851.529	8649549.086

Координатен регистър към трасировъчен план на тялото на депото в КС БГС 2005		
Номер	X	Y
1	4833203.935	466885.433
2	4833197.407	466882.010
3	4833193.546	466880.031
4	4833191.740	466883.468
5	4833196.641	466886.162
6	4833198.819	466887.269
7	4833200.574	466893.295
8	4833197.024	466901.745
9	4833193.772	466899.242
10	4833188.227	466896.776
11	4833191.143	466890.021
12	4833187.762	466888.368
13	4833180.354	466915.480
14	4833185.839	466917.868
15	4833194.191	466908.602
16	4833189.268	466920.133
17	4833184.736	466930.922
18	4833180.952	466929.269
19	4833176.122	466925.228
20	4833164.319	466936.850
21	4833170.930	466937.911
22	4833176.635	466939.825
23	4833180.440	466941.100
24	4833172.930	466970.604
25	4833168.965	466969.894
26	4833163.250	466967.811
27	4833170.980	466978.480
28	4833169.705	466983.392
29	4833160.106	466980.497
30	4833159.704	466994.510
31	4833162.187	466996.970
32	4833166.667	466995.481
33	4833166.064	466997.952
34	4833164.325	467002.763
35	4833159.863	467000.227
36	4833155.708	466997.169
37	4833152.952	466995.279
38	4833145.932	466990.211
39	4833147.757	466986.766
40	4833152.949	466983.092
41	4833150.404	466981.083
42	4833138.424	466984.901
43	4833127.156	466976.901
44	4833129.505	466973.596
45	4833132.368	466968.347
46	4833127.319	466964.728
47	4833124.359	466970.091
48	4833122.488	466973.532
49	4833115.694	466968.678
50	4833118.035	466965.362
51	4833120.476	466959.858
52	4833115.549	466956.312
53	4833115.667	466952.565
54	4833109.590	466955.340
55	4833109.335	466959.249
56	4833105.286	466961.275
57	4833105.385	466957.478
58	4833105.453	466953.179
59	4833105.769	466940.441
60	4833105.994	466939.743
61	4833109.757	466941.037
62	4833115.697	466941.872
63	4833116.952	466936.001
64	4833111.187	466934.336
65	4833107.818	466933.144
66	4833109.492	466927.163
67	4833113.249	466928.580
68	4833118.659	466931.176
69	4833131.856	466903.755
70	4833126.137	466901.254
71	4833122.809	466899.403
72	4833126.532	466891.693
73	4833128.861	466886.839
74	4833132.365	466888.682
75	4833137.812	466891.287
76	4833149.027	466867.961
77	4833146.308	466859.764
78	4833144.496	466854.298
79	4833163.836	466864.374
80	4833162.182	466868.271
81	4833159.673	466873.656
82	4833173.476	466880.846
83	4833176.204	466875.319
84	4833177.912	466871.827

СЪГЛАСУВАМ:
Гл. архитект: ...
Белене 2016

Заявление вх. № 4 от 1 Дек. ЕС / 2016/679

ЛЕГЕНДА:

- Проектен терен след техническа рекултивация
- Моделирано тяло на депото
- Съществуващо тяло на депото
- Предполагаем естествен терен
- Отводнителна канавка

МК „НАДЗОР" ЕООД — СТРОИТЕЛЕН КОНСУЛТАНТ
Лицензи № РК-0075/11.12.2013г.
СЪГЛАСУВА
С ДОКЛАД № 19-...
КВ. СПЕЦИАЛИСТ ...
УПРАВИТ...

Заявление вх. № 4 от 1 Дек. Рег. (ЕС) 2016/679

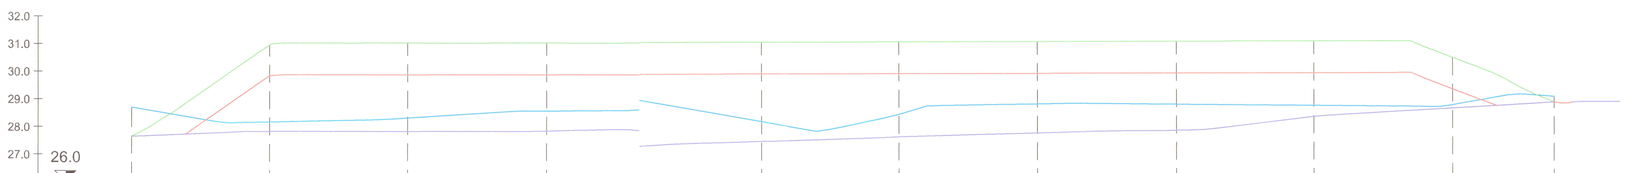

| | | |

Напречен профил 2

ЛЕГЕНДА:

- Проектен терен след техническа рекултивация
- Моделирано тяло на депото
- Съществуващо тяло на депото
- Предполагаем естествен терен
- Отводнителна канавка

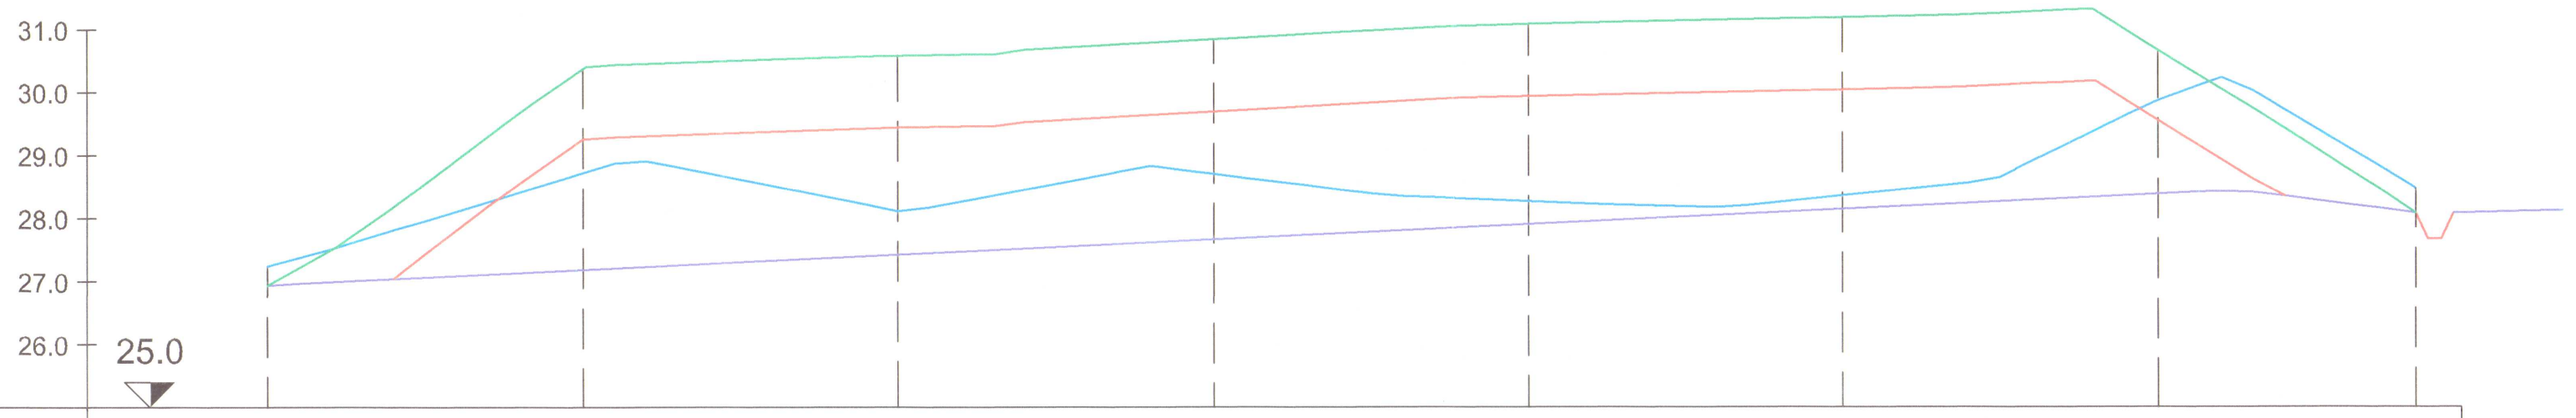

КОТА ЕСТЕСТВЕН ТЕРЕН	26.93		27.19		27.42		27.66		27.90		28.14		28.38		28.08	
КОТА СЪЩЕСТВУВАЩО ДЕПО	27.24		28.72		28.11		28.70		28.27		28.36		29.86		28.47	
ПРОЕКТНА КОТА (след моделиране на тялото на депото)		27.04		29.25		29.44		29.69		29.93		30.04		29.56		28.34
ПРОЕКТНА КОТА (РЕКУЛТИВАЦИОНЕН СЛОЙ)	26.93		30.40		30.59		30.84		31.08		31.19		30.71		28.08	
ЧАСТИЧНИ РАЗСТОЯНИЯ		10		10		10		10		10		10		8.12		
ОБЩИ РАЗСТОЯНИЯ	0.00		10.00		20.00		30.00		40.00		50.00		60.00		68.12	

МК „НАДЗОР" ЕООД СТРОИТЕЛЕН КОНСУЛТАНТ
ЛИЦЕНЗ № РК-0073/11.12.2013г.
СЪГЛАСУВАЛ ЗА
С ДОКЛАД № ... Заличено
КВ. СПЕЦИАЛИСТ ... чл. 4, ал. 1 - Рег. (ЕС) 2016/679
УПРАВИТЕЛ ...

МК „НАДЗОР" ЕООД СТРОИТЕЛЕН КОНСУЛТАНТ
ЛИЦЕНЗ № РК-0073/11.12.2013г.
СЪГЛАСУВАЛ ЗА
С ДОКЛАД № ... Заличено
КВ. СПЕЦИАЛИС ... чл. 4, ал. 1 ... Рег. (ЕС) 2016/679
УПР ...

КАМАРА НА ИНЖЕНЕРИТЕ В БЪЛГАРИЯ
ПЪЛНА ПРОЕКТАНТСКА ПРАВОСПОСОБНОСТ
Регистрация № 07802
Специалност: ТПГ
Заличено чл. 4, ал. 1, Рег. ЕС 2016/679

Projects ИНВЕСТИЦИОННО ПРОЕКТИРАНЕ ЕООД
ISO 9001-2008 ISO 14001-2004 OHSAS 18001- 2007

ОБЕКТ: „Закриване и рекултивация на съществуващо общинско депо за ТБО на територията на град Белене"

ВЪЗЛОЖИТЕЛ: Община Белене
Одобрил:

ЧЕРТЕЖ : Напречен профил 2			Фаза: РП
ЧАСТ: Геодезия и ВП		Подпис:	Година: 2019 г.
Проектант:	инж. Диян Златев		Мащаб 100/200
Водещ проектант:	инж. Диян Златев		Чертеж №9

Напречен профил 3

Община Белене
СЪГЛАСУВАМ / ОДОБРЯВАМ
Гл. архитект: .....
Белене ..... г.

Записано
сбп. вх.ч.
Рег. (ЕС)
2016/679

ЛЕГЕНДА:

- Проектен терен след техническа рекултивация
- Моделирано тяло на депото
- Съществуващо тяло на депото
- Предполагаем естествен терен
- Отводнителна канавка

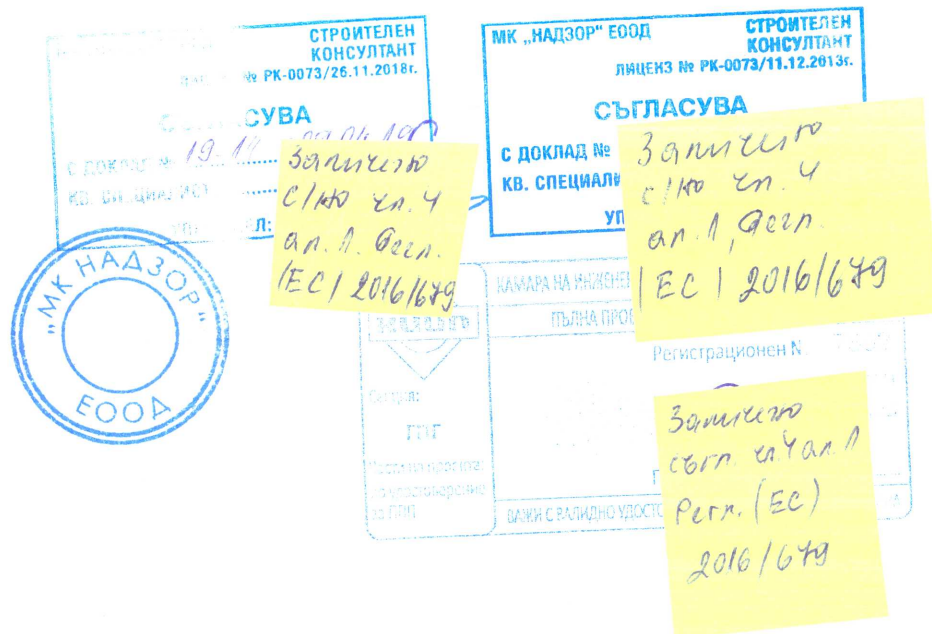

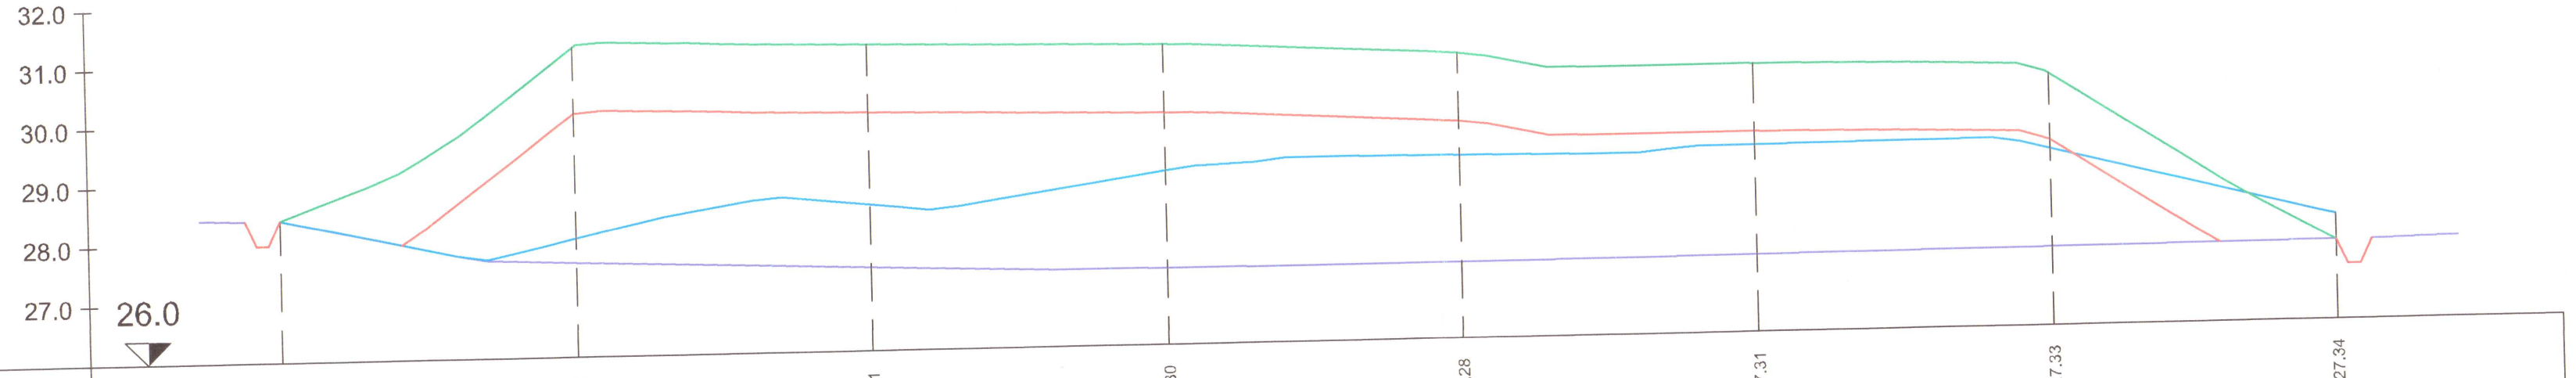

| | | |

Напречен профил 4

Община Белене
СЪГЛАСУВАМ / Записано
Гл. архитект: ... Сбл. т. 4 ал. 1 - Рег. (ЕС) 2016/679
Белене 23.0...г.

ЛЕГЕНДА:

- Проектен терен след техническа рекултивация
- Моделирано тяло на депото
- Съществуващо тяло на депото
- Предполагаем естествен терен
- Отводнителна канавка

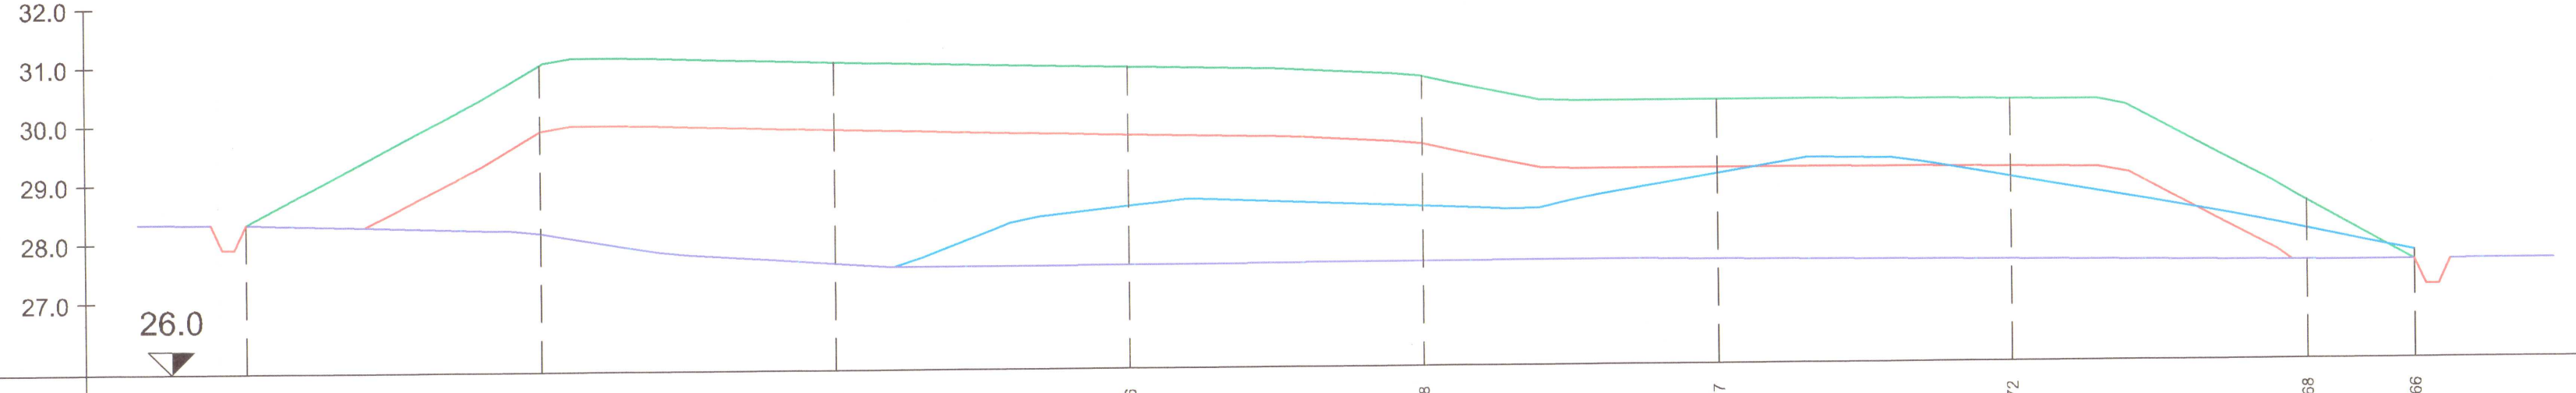

| | | |

Напречен профил 5

ЛЕГЕНДА:

- Проектен терен след техническа рекултивация
- Моделирано тяло на депото
- Съществуващо тяло на депото
- Предполагаем естествен терен
- Отводнителна канавка

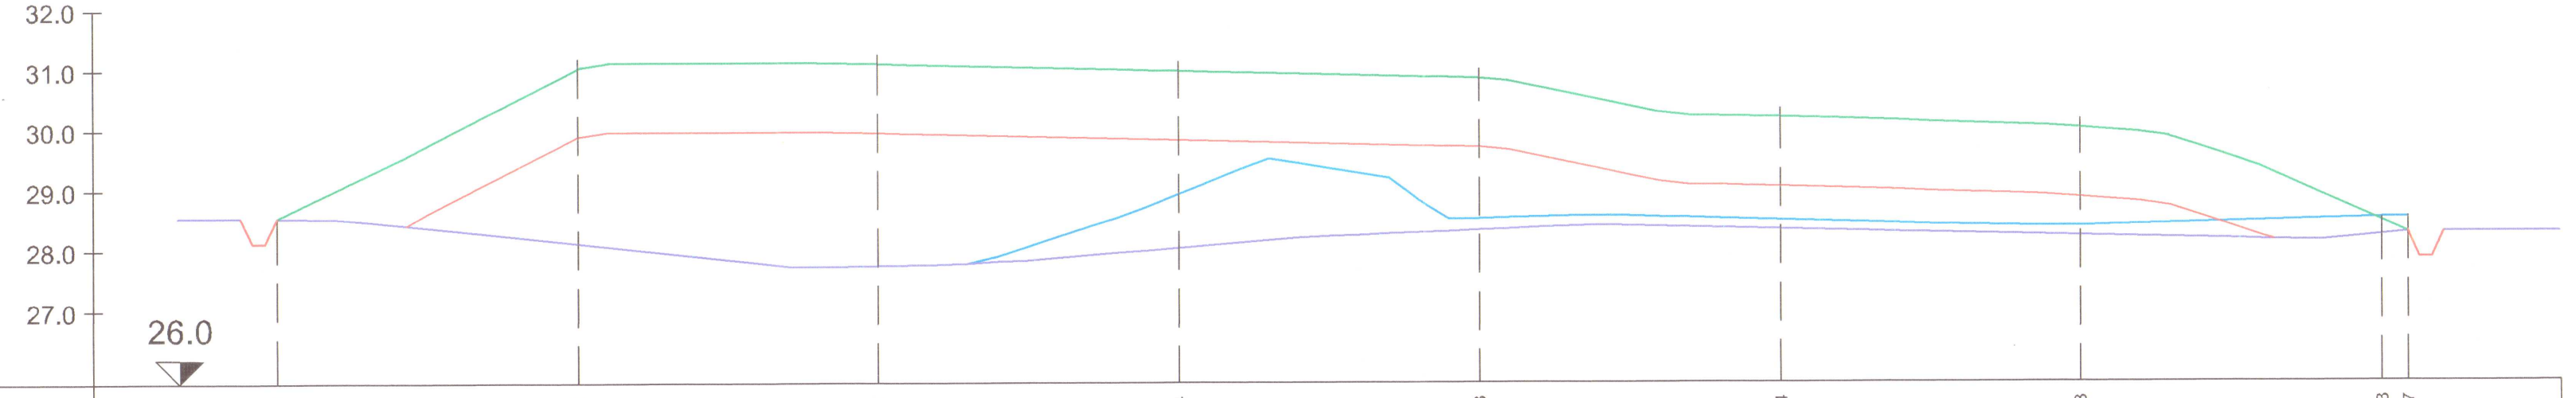

| | | |