ПОВЪРХНОСТНО ОТВОДНЯВАНЕ

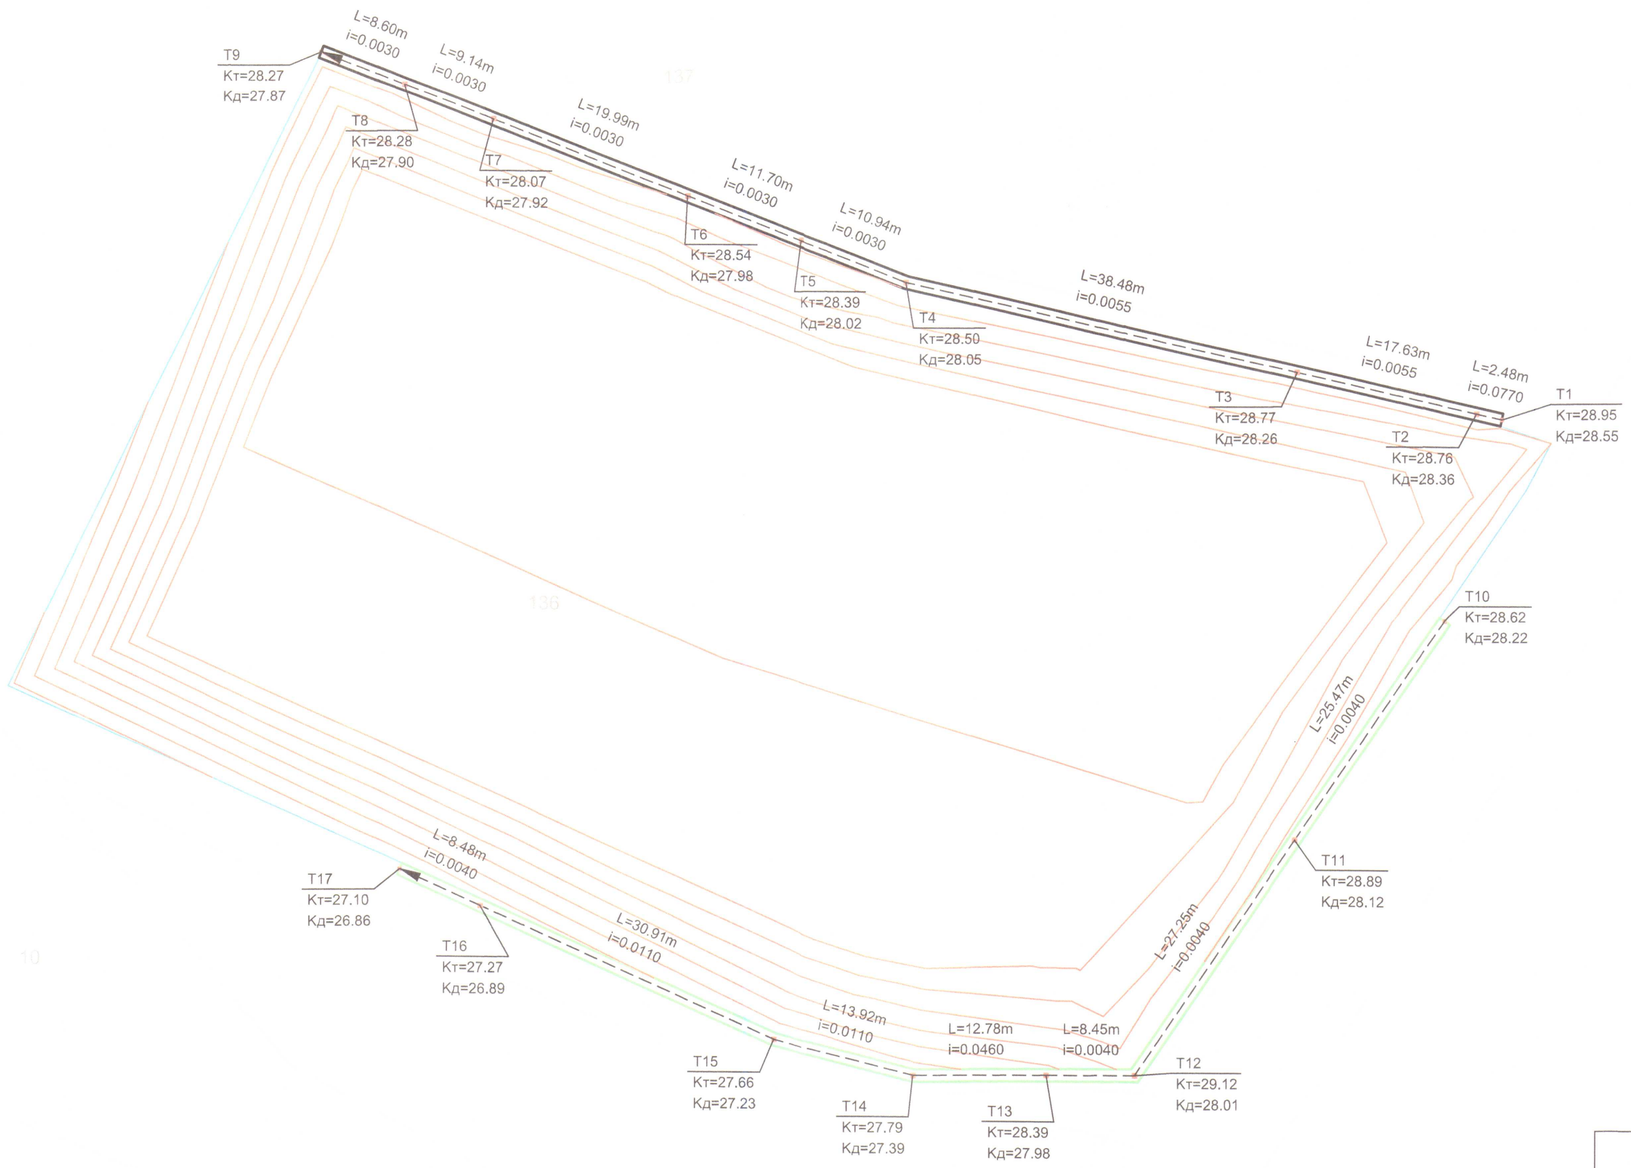

Съгласували:

Част:	Проектант:	Подпис:
Геодезия и ВП	инж. Диян Златев	
Повърхностно отводняване	инж. Вихрен Коянков	
Технологична	инж. Диян Златев	
	инж. Христомир Спасов	
ПБ	инж. Диян Златев	
Обща	инж.Диян Златев	
ПУСО	инж. Диян Златев	
ПБЗ	инж. Диян Златев	
Мониторинг	инж. Христомир Спасов	
	инж. Вихрен Коянков	
Геология и хидрогеология	инж. Венцислав Васев	
Проект за качество	инж. Диян Златев	
Биогаз	инж. Руси Славов	
Биологична рекултивация	ланд.арх.Ирена Стойнев	

ЛЕГЕНДА

КАНАВКА 1

КАНАВКА 2

ОБЕКТ: „Закриване и рекултивация на съществуващо общинско депо за ~~ТБО~~ на територията на град Белене"

ВЪЗЛОЖИТЕЛ: Община Белене
Одобрил:

ЧЕРТЕЖ №1: Ситуация		Фаза: РП
ЧАСТ: Повърхностно отводняване	Подпис:	Година: 2016 г.
Проектант:	инж. Вихрен Коянков	Мащаб 1:500
Водещ проектант:	инж. Диян Златев	Чертеж №1

Съгласували:

Част:	Проектант:	Подпис:
Геодезия и ВП	инж. Диян Златев	
Повърхностно отводняване	инж. Вихрен Коянков	
Технологична	инж. Диян Златев	
	инж. Христомир Спасов	
ПБ	инж. Диян Златев	
Обща	инж.Диян Златев	
ПУСО	инж. Диян Златев	
ПБЗ	инж. Диян Златев	
Мониторинг	инж. Христомир Спасов	
	инж. Вихрен Коянков	
Геология и хидрогеолгия	инж. Венцислав Васев	
Проект за качество	инж. Диян Златев	
Биогаз	инж. Руси Славов	
Биологична рекултивация	ланд.арх.Ирена Стойнева	

Заличено с/но чл. 4 ал. 2 Регл. ЕС 2016/679

Заличено с/но чл. 4 ал. 1 Регл. ЕС 2016/679

Заличено с/но чл. 4, ал. 1 Регл. (ЕС) 2016/679

Напречен разрез 1-1

УЛЕЙ СТОМАНОБЕТОНЕН ЕО - 1 -100 (200)

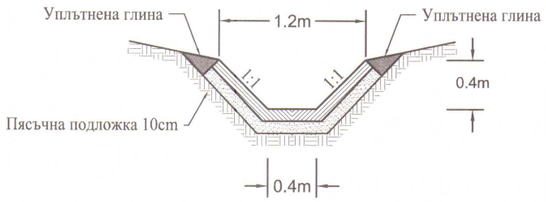

Напречен разрез 2-2

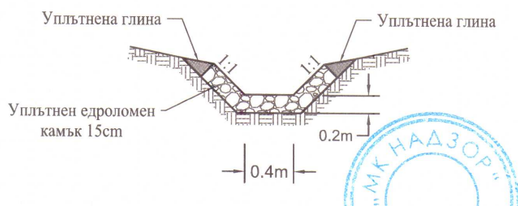

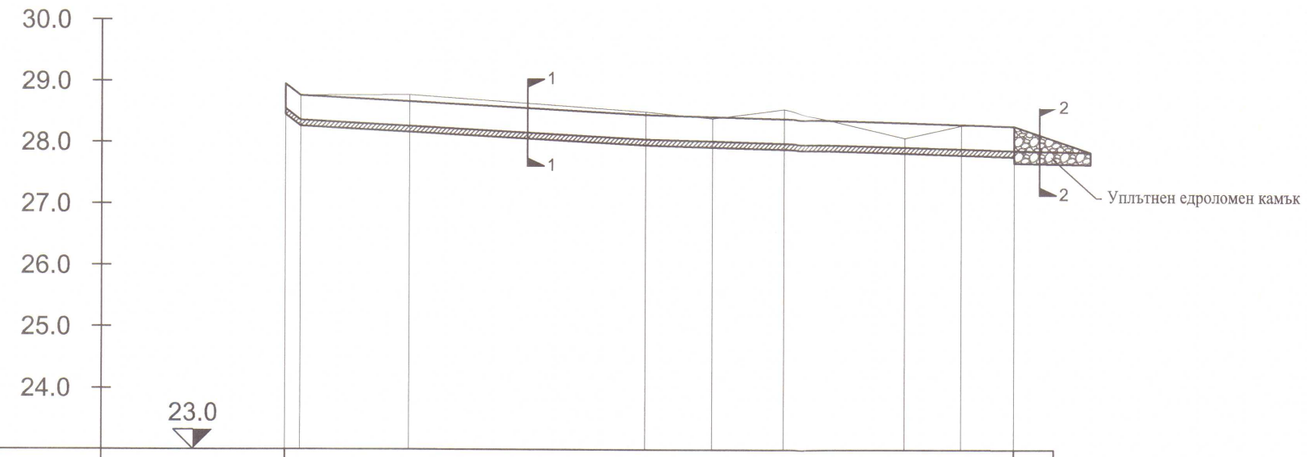

ХАРАКТЕРИСТИКА НА КАНАВКАТА	УЛЕЙ СТОМАНОБЕТОНЕН ЕО - 1 -100 (200)									
НАКЛОН	0.0770		0.0055			0.0030				
ВИД КАТЕГОРИЯ НА ПОЧВАТА	ЗЕМНА ПОЧВА									
ДЪЛБОЧИНА НА ИЗКОПА	0.60	0.60	0.71	0.65	0.58	0.76	0.35	0.59	0.60	
КОТА ТЕРЕН	28.95	28.76	28.77	28.50	28.39	28.54	28.07	28.28	28.27	
КОТА ДЪНО КАНАВКА	28.55	28.36	28.26	28.05	28.02	27.98	27.92	27.90	27.87	
КОТА ДЪНО ИЗКОП	28.35	28.16	28.06	27.85	27.81	27.78	27.72	27.69	27.67	
ЧАСТИЧНИ РАЗСТОЯНИЯ	2.48	17.63	38.48	10.94	11.70	19.99	9.14	8.60		
ОБЩИ РАЗСТОЯНИЯ	0.00	2.48	20.11	58.59	69.53	81.23	101.22	110.36	118.96	
№ НА ТОЧКА	T1	T2	T3	T4	T5	T6	T7	T8	T9	

МК НАДЗОР ЕООД

МК НАДЗОР" ЕООД СТРОИТЕЛЕН КОНСУЛТАНТ
ЛИЦЕНЗ № РК-0073/11.12.2013г
СЪГЛАСУВА
С ДОКЛАД № 17-19 23.03.2017
КВ. СПЕЦИАЛ

Заличено с/но чл. 4, ал. 1, Регл. ЕС 2016/679

09.04.2017

КАМАРА НА ИНЖЕНЕРИТЕ В ИНВЕСТИЦИОННОТО ПРОЕКТИРАНЕ
ПЪЛНА ПРОЕКТАНТСКА ПРАВОСПОСОБНОСТ
Регистрационен № 39053
инж. ВИХРЕН НИКОЛОВ КОЯНКОВ
Секция: ВС
Части на проекта: по удостоверение за ПИП
ВАЖИ С ВАЛИДНО УДОСТОВ

Заличено с/но чл. 4 ал. 1 Регл. (ЕС) 2016/679

Projects ИНВЕСТИЦИОННО ПРОЕКТИРАНЕ ЕООД
европейско финансиране, проектиране и управление на проекти
ISO 9001:2008 ISO 14001:2004 OHSAS 18001: 2007

Projects ШУМЕН

ОБЕКТ: „Закриване и рекултивация на съществуващо общинско депо за ТБО на територията на град Белене"

ВЪЗЛОЖИТЕЛ: Община Белене
Одобрил:

ЧЕРТЕЖ №2.1: Надлъжен профил на Канавка 1		Фаза: РП
ЧАСТ: Повърхностно отводняване	Подпис:	Година: 2016 г.
Проектант:	инж. Вихрен Коянков	Мащаб 1:1000/100
Водещ проектант:	инж. Диян Златев	Чертеж №2.1

Заличено с/но чл. 4, ал. 1 Регл. ЕС 2016/679

Съгласували:

Част:	Проектант:	Подпис:
Геодезия и ВП	инж. Диян Златев	
Повърхностно отводняване	инж. Вихрен Коянков	
Технологична	инж. Диян Златев	
	инж. Христомир Спасо	
ПБ	инж. Диян Златев	
Обща	инж.Диян Златев	
ПУСО	инж. Диян Златев	
ПБЗ	инж. Диян Златев	
Мониторинг	инж. Христомир Спасо	
	инж. Вихрен Коянков	
Геология и хидрогеолгия	инж. Венцислав Васев	
Проект за качество	инж. Диян Златев	
Биогаз	инж. Руси Славов	
Биологична рекултивация	ланд.арх.Ирена Стойнева	

Заличено с/на чл. 4 ал. 1 Рег. (ЕС) 2016/679

Заличено с/на чл. 4, ал. 1 Рег. ЕС 2016/679

Заличено с/на чл. 4 ал. 1 Рег. ЕС 2016/679

Напречен разрез 1-1

УЛЕЙ СТОМАНОБЕТОНЕН ЕО - 1 -100 (200)

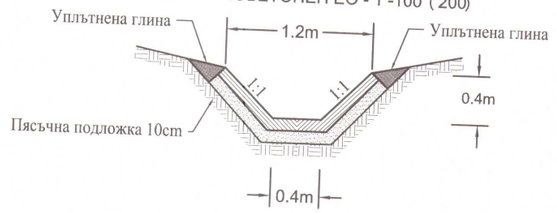

Напречен разрез 2-2

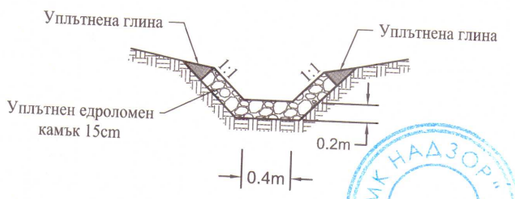

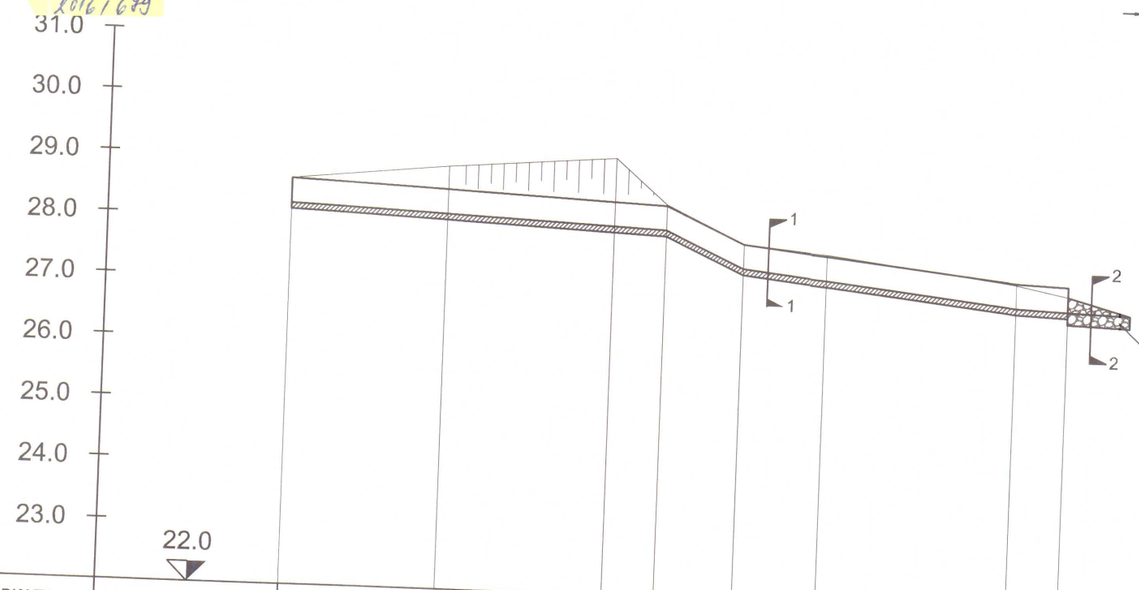

ХАРАКТЕРИСТИКА НА КАНАВКАТА		УЛЕЙ СТОМАНОБЕТОНЕН ЕО - 1 -100 (200)								
НАКЛОН		0.0040			0.0460	0.0110		0.004		
ВИД КАТЕГОРИЯ НА ПОЧВАТА		ЗЕМНА ПОЧВА								
ДЪЛБОЧИНА НА ИЗКОПА	0.60	0.98	1.32	0.62	0.61	0.63		0.58	0.44	
КОТА ТЕРЕН	28.62	28.89	29.12	28.39	27.79	27.66		27.27	27.10	
КОТА ДЪНО КАНАВКА	28.22	28.12	28.01	27.98	27.39	27.23		26.89	26.86	
КОТА ДЪНО ИЗКОП	28.02	27.91	27.80	27.77	27.18	27.03		26.69	26.66	
ЧАСТИЧНИ РАЗСТОЯНИЯ		25.47	27.25	8.45	12.78	13.92	30.91	8.48		
ОБЩИ РАЗСТОЯНИЯ	0.00	25.47	52.72	61.17	73.95	87.86		118.77	127.25	
№ НА ТОЧКА	T10	T11	T12	T13	T14	T15		T16	T17	

МК НАДЗОР ЕООД — СТРОИТЕЛЕН КОНСУЛТАНТ
ЛИЦЕНЗ № РК-0073/11.12.2013г.
СЪГЛАСУВА
С ДОКЛАД № 10 / 23.03.2017
КВ. СПЕЦИАЛ
УП

Заличено с/на чл. 4 ал. 1 Рег. (ЕС) 2016/679

"МК НАДЗОР" ЕООД

КАМАРА НА ИНЖЕНЕРИТЕ В ИНВЕСТИЦИОННОТО ПРОЕКТИРАНЕ
ПЪЛНА ПРОЕКТАНТСКА ПРАВОСПОСОБНОСТ
Регистрационен № 39053
инж. ВИХРЕН НИКОЛОВ КОЯНКОВ
Секция: ВС
Части на проекта: по удостоверение за ГПП
БЪЖИ С ВАЛИДНО УДОС

Заличено с/на чл. 4, ал. 1 Рег. ЕС 2016/679

Projects ИНВЕСТИЦИОННО ПРОЕКТИРАНЕ ЕООД
европейско финансиране, проектиране и управление на проекти
ISO 9001:2008 ISO 14001:2004 OHSAS 18001:2007

"ИНВЕСТИЦИОННО ПРОЕКТИРАНЕ ЕООД" Projects ШУМЕН

ОБЕКТ: „Закриване и рекултивация на съществуващо общинско депо за ТБО на територията на град Белене"		
ВЪЗЛОЖИТЕЛ: Община Белене Одобрил:		
ЧЕРТЕЖ №2.2: Надлъжен профил на Канавка 2		Фаза: РП
ЧАСТ: Повърхностно отводняване	Подпис:	Година: 2016 г.
Проектант:	инж. Вихрен Коянков	Мащаб 1:1000/100
Водещ проектант:	инж. Диян Златев	Чертеж №2.2

Заличено с/на чл. 4, ал. 1 Рег. (ЕС) 2016/679