



О Б Щ И Н С К И С Ъ В Е Т – Б Е Л Е Н Е

град Белене - 5930, ул. „България“ №35, тел. 0658/31061, e-mail: obs.belene@gmail.com,
www.belene.bg

ПРЕПИС-ИЗВЛЕЧЕНИЕ ОТ ПРОТОКОЛ №7/07.09.2022 ГОДИНА ОТ РЕДОВНО ЗАСЕДАНИЕ НА ОБЩИНСКИ СЪВЕТ-БЕЛЕНЕ

ОТНОСНО: Разрешение за изработване на Подробен устройствен план – Парцеларен план на техническата инфраструктура – Кабелна линия 20 кВ за нов трафопост в пи с идент. 03366.180.4 в местността „Трояне“ в землището гр. Белене и трасе по полски пътища с идент. 03366.180.40 и 03366.180.41.

РЕШЕНИЕ №62

На основание чл.21, ал.1, т.11 от ЗМСМА и чл.124а, ал.1 от ЗУТ и във връзка чл. 110, ал.1, т.5 от ЗУТ Общинският съвет Белене

1. Разрешава изработването на Подробен устройствен план – Парцеларен план на техническата инфраструктура – Кабелна линия 20 кВ за нов трафопост в пи с идент. 03366.180.4 в местността „Трояне“ в землището на гр. Белене с трасе по полски пътища собственост на Община Белене – пи с идент. 03366.180.40 с дължина 99 м и пи с идент.03366.180.41 с дължина 97 м –.

2. Изработеният проект за ПУП-ПР да се процедира по реда на чл. 128, ал.1 и ал. 2 от ЗУТ и одобри по реда на чл. 129, ал.1 от ЗУТ.

3. Възлага на Кмета на Общината изпълнение на последващите действия.

Гласували 12 общински съветника:

ЗА: 12

ПРОТИВ: няма

ВЪЗДЪРЖАЛ СЕ: няма

ПРИЕМА СЕ

ПРЕДСЕДАТЕЛ НА ОБЩИНСКИ СЪВЕТ-БЕЛЕНЕ:


(п) д-р Бистра Павловска

СНЕЛ ПРЕПИСА:

Мартина Вакинова



**ВЯРНО С ОРИГИНАЛА
ПРИ ОБС!**

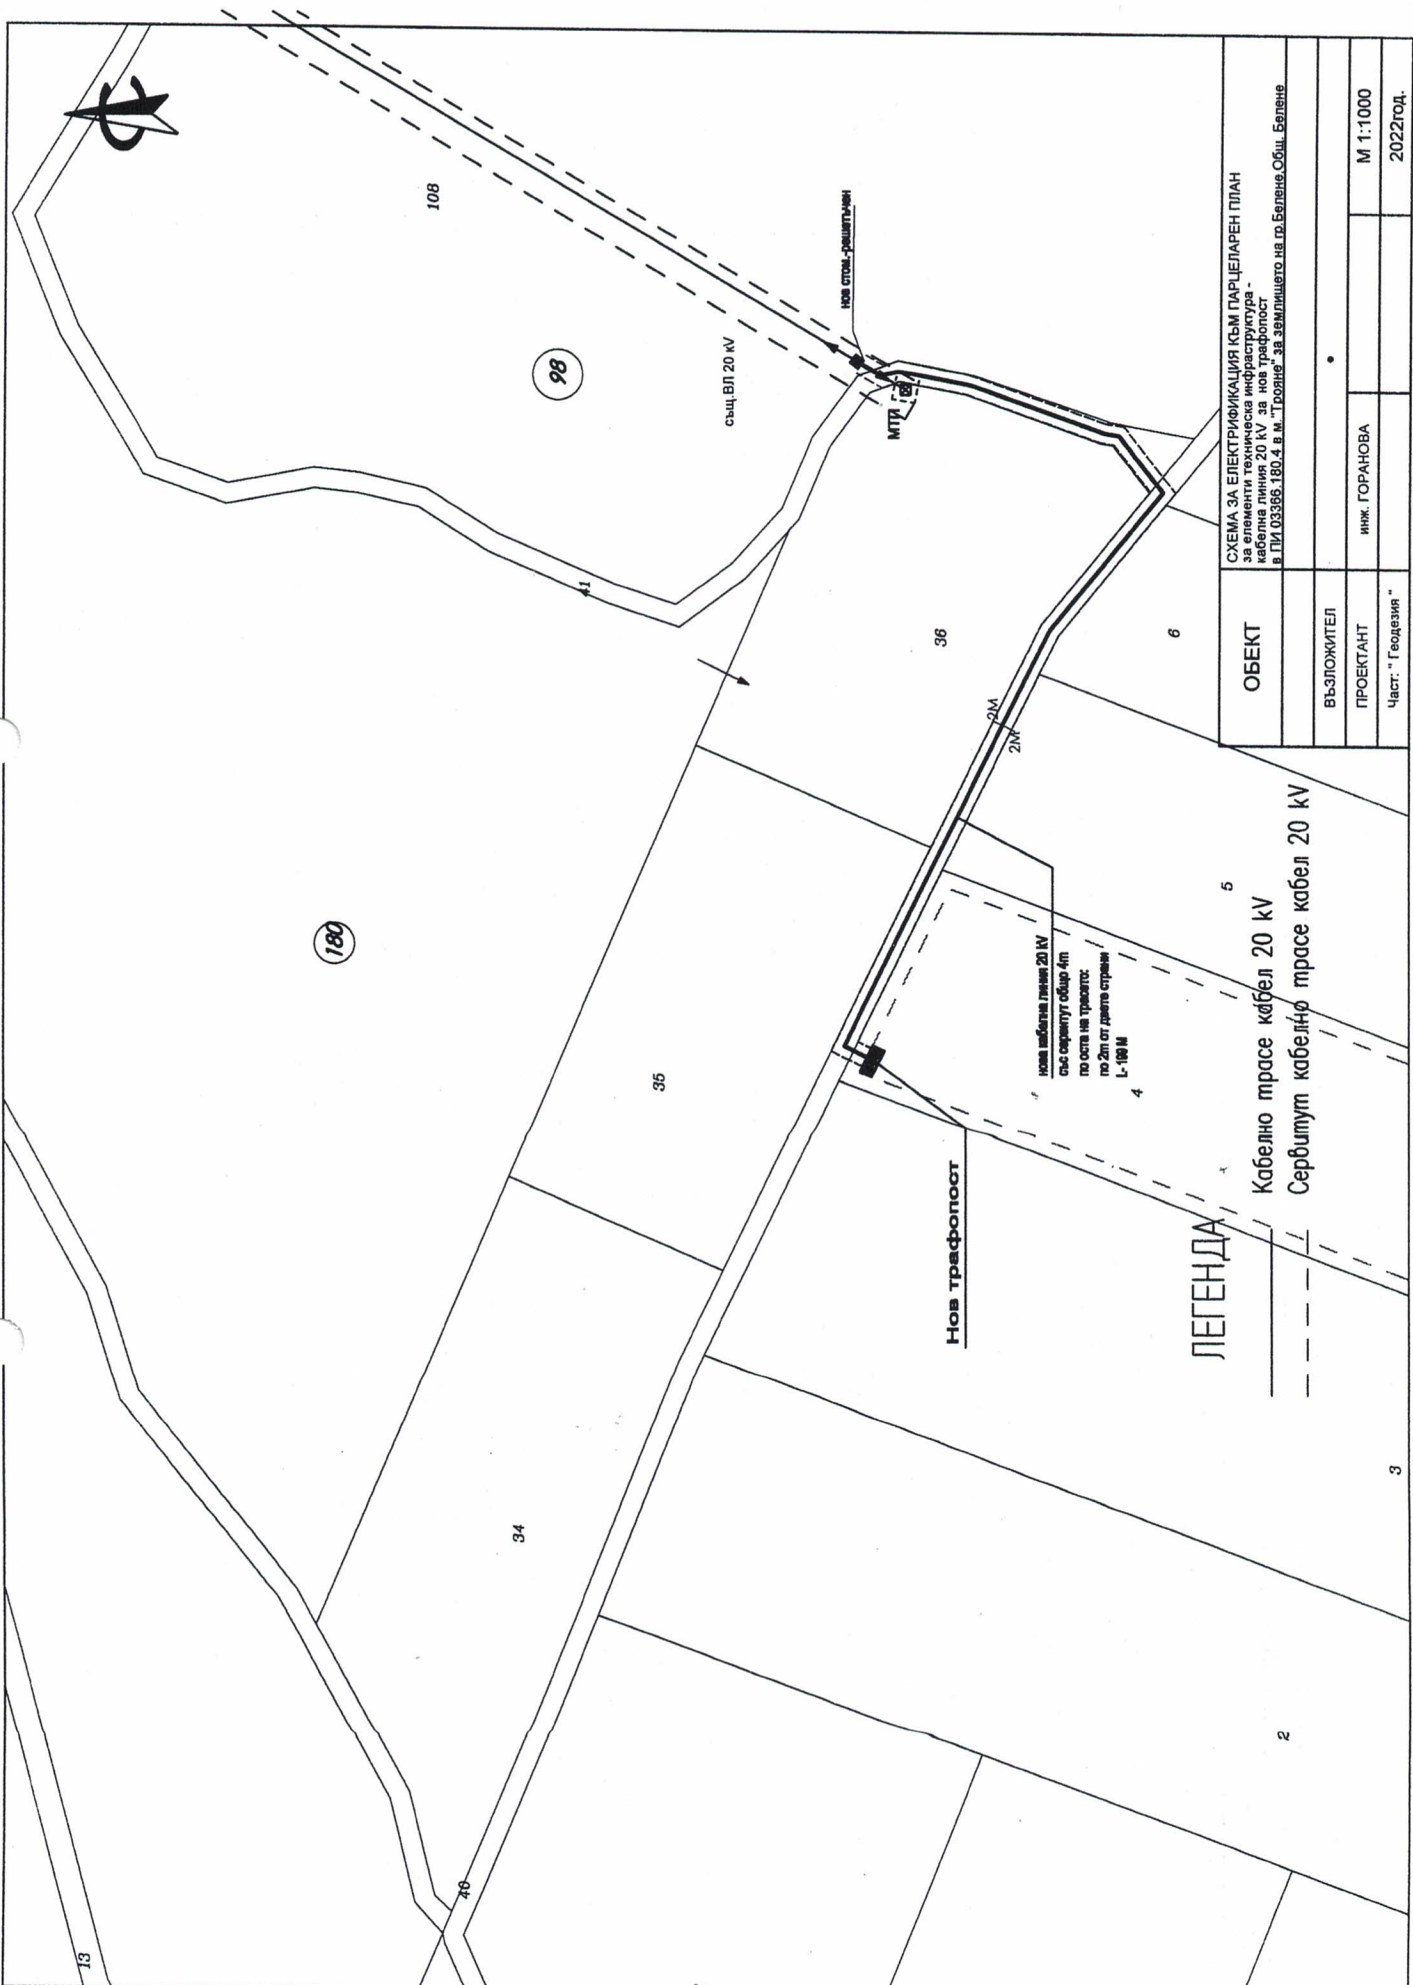

ОБЕКТ СХЕМА ЗА ЕЛЕКТРИФИКАЦИЯ КЪМ ПАРЦЕЛАРЕН ПЛАН за елементи техническа инфраструктура - кабелна линия 20 kV за нов трафопост в ПЛ 03366.180.4 в м. "Трояне" за землището на гр.Белене,Общ.Белене	
ВЪЗЛОЖИТЕЛ инж. ГОРАНОВА	М 1:1000
ПРОЕКТАНТ Част: " Геодезия "	2022Год.

ЛЕГЕНДА

- Кабелно трасе кабел 20 kV
- - - Сервитут кабелно трасе кабел 20 kV