



ОБЩИНСКИ СЪВЕТ – БЕЛЕНЕ

град Белене - 5930, ул.„България“№35, тел. 0658/31061, e-mail:obs.belene@gmail.com,
www.belene.bg

ПРЕПИС-ИЗВЛЕЧЕНИЕ ОТ ПРОТОКОЛ №8/13.06.2024 ГОДИНА ОТ РЕДОВНО ЗАСЕДАНИЕ НА ОБЩИНСКИ СЪВЕТ-БЕЛЕНЕ

ОТНОСНО: разрешение за изработване на Подробен устройствен план - Парцеларен план за достъп до пи 03366.179.16 по КК на гр. Белене.

РЕШЕНИЕ №79

1. На основание чл. 21, ал. 1, т. 11 от ЗМСМА и във връзка с чл.124а, ал.1 от ЗУТ Общинският съвет разрешава изработване на Подробен устройствен план - Парцеларен план за достъп до пи 03366.179.16 по КК на гр. Белене през нов ведомствен път преминаващ през пи 03366.179.11 – публична общинска собственост.

2. Разходите по изменение на плановете са за сметка на собственика на пи 03366.179.16 по КК на гр. Белене.

3. Възлага на Кмета на Общината изпълнение на последващите съгласно ЗУТ действия.

Гласували 13 общински съветници:

ЗА: 13

ВЪЗДЪРЖАЛ СЕ: няма

ПРОТИВ: няма

ПРИЕМА СЕ

ПРЕДСЕДАТЕЛ НА ОБЩИНСКИ СЪВЕТ БЕЛЕНЕ:


(п) д-р Бистра Павловска

СНЕЛ ПРЕПИСА:

Мартина Вакинова



**ВЯРНО С ОРИГИНАЛА
ПРИ ОБС!**

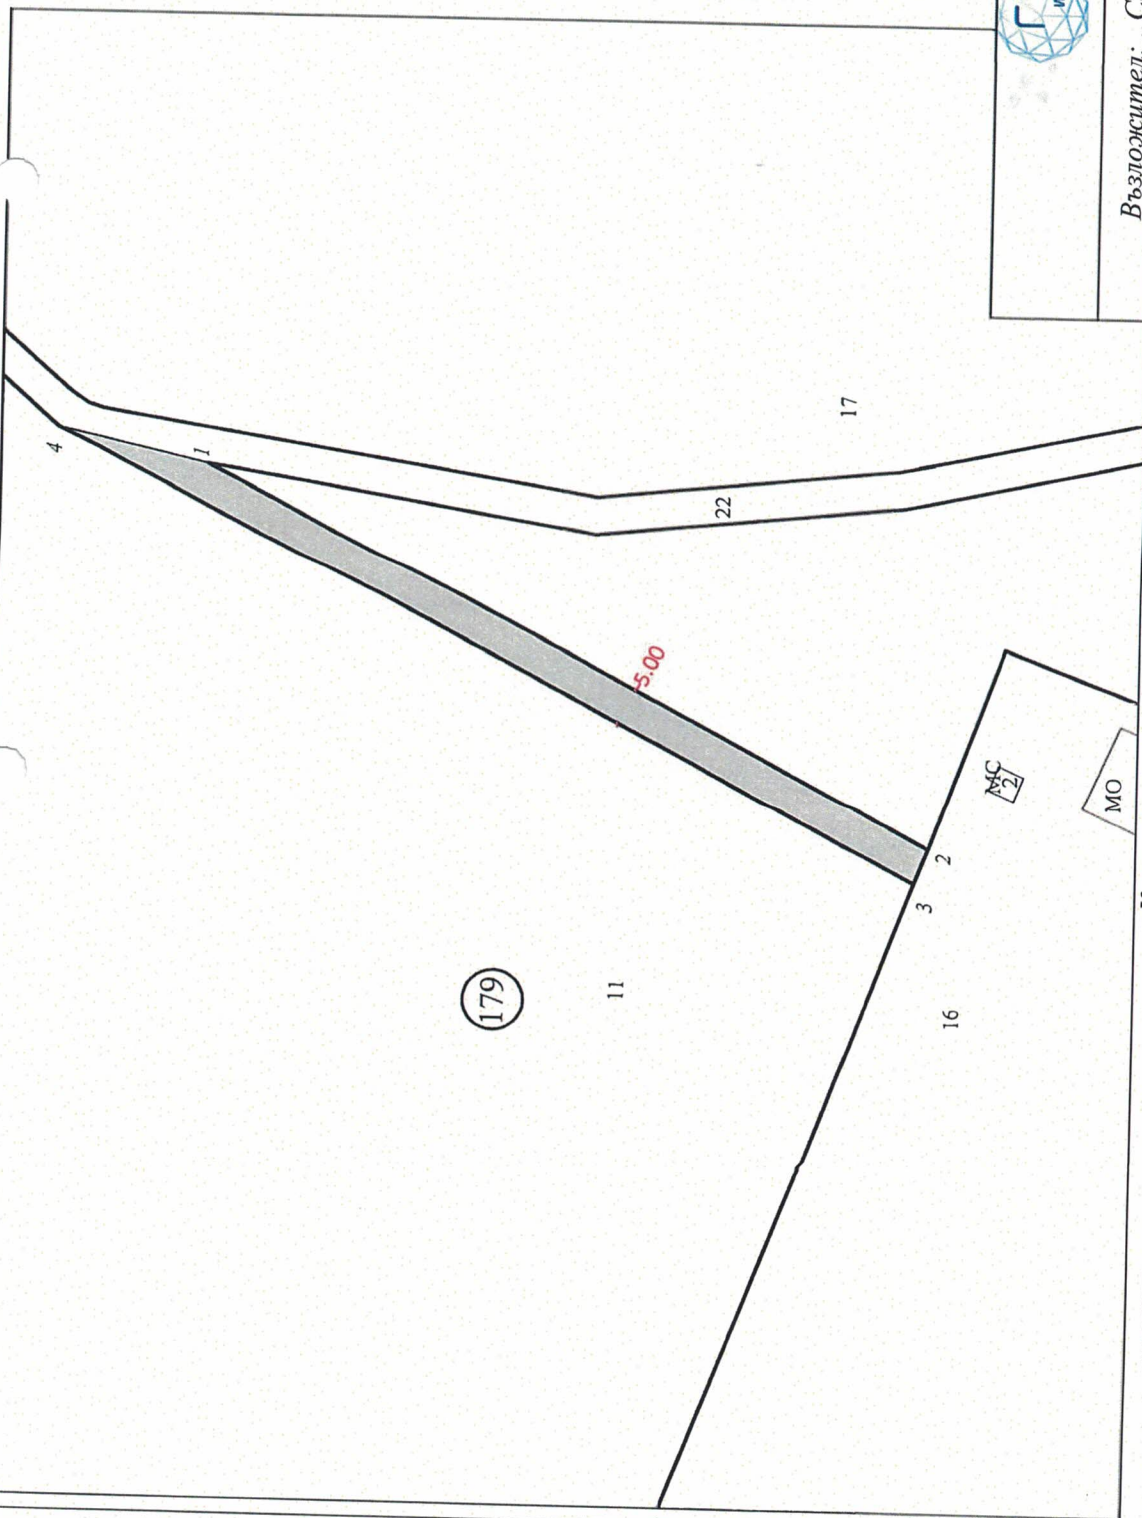

КАМАРА НА ИНЖЕНЕРИТЕВ ИНВЕСТИЦИОННОТО ПРОЕКТИРАНЕ
ПЪЛНА ПРОЕКТАНСКА ПРАВОСПОСОБНОСТ

Регистрационен № 35139

ИНЖ. ДИМИТЪР БЛАГОЕВ-ТОРДАНОВ

Подпис

Секция: ГПГ

Част на проекта: по удостоверение за ПП

Валид с валидно удостоверение за ПП за текущата година

ЗАБЕЛЕЖКИ:

Координатите на чупките на трасето са дадени в регистри към обяснителната записка



Възложител: „Солар Революшън“ ООД

Координатна система БГС 2005

ЛЕГЕНДА:

- Имоти по КК
- Граница и точки от трасето
- Номер на поземлен имот
- Засегната площ от ПИ 179.11 - 0.597дка - собств. ОБЩИНА БЕЛЕНЕ

Освен, описаните по-горе имоти няма други такива засегнати от проектното трасе за осигуряване на достъп до поземлен имот 03366.179.16

Ширината на проектното трасе е 50 м.

| | |
|-------------|--|
| Обект: | „ПУП - ПП за обособяване на достъп от имот 03366.179.22 - ведомствен път, до поземлен имот 03366.179.16 по КК на гр. Белене, общ. Белене, обл. Плевен“ |
| Чертеж: | ПУП - Парцеларен план |
| Част: | Геодезия |
| Възложител: | "СОЛАР РЕВОЛЮШЪН" ООД |
| Проектант: | инж. Димитър Благоев |
| Фазата: | РП |
| Чертеж No: | 1/1 |
| Дата: | 05.2024 г. |

