


ПОДРОБЕН УСТРОЙСТВЕН ПЛАН - ПЛАН ЗА РЕГУЛАЦИЯ на УПИ I - 1007, УПИ II-1007, УПИ III-1010, УПИ IV-1013, УПИ V-1015, УПИ VI-1016, УПИ VIII-"За общ. жил. строителство, УПИ XIII-2179, УПИ XIV-1004, УПИ XV-1004 и УПИ XXVII-1002, кв. 30, по ПУП-ПР на гр. Белене, Община Белене
М 1:1000

XI-1005

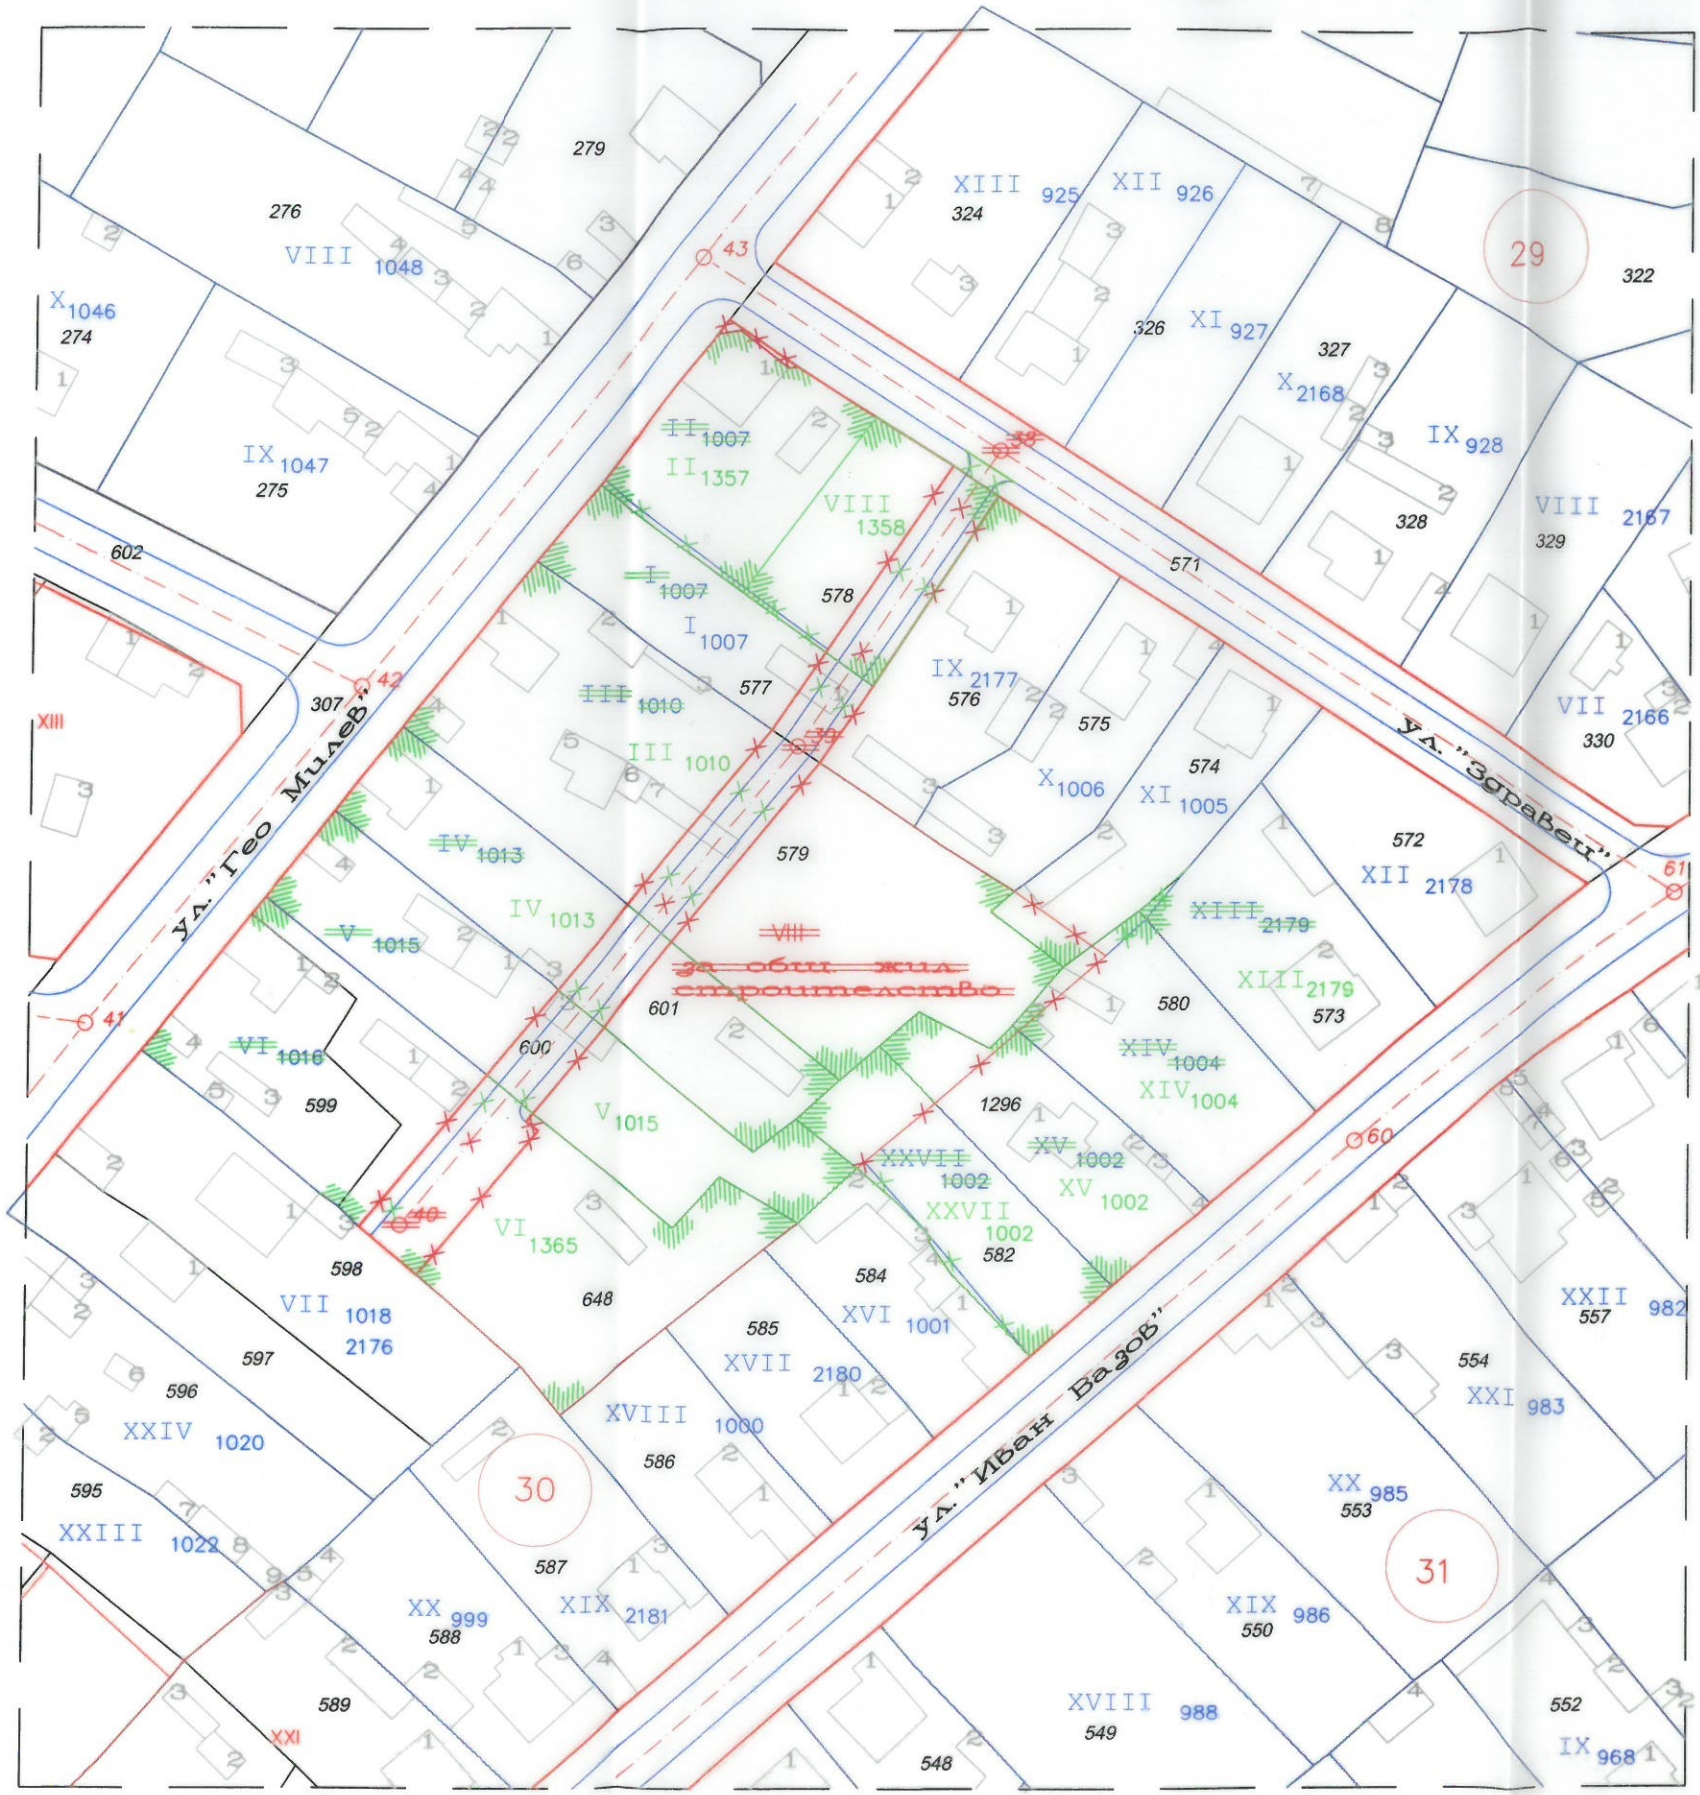

ЛЕГЕНДА НА ОЗНАЧЕНИЯТА

- СЪЩ. ДВОРИЦНА РЕГУЛАЦИОННА ЛИНИЯ
- СЪЩЕСТВУВАЩА УЛИЧНА РЕГУЛАЦИОННА ЛИНИЯ
- НОВА УЛИЧНА РЕГУЛАЦИОННА ЛИНИЯ
- НОВА ДВОРИЦНА РЕГУЛАЦИОННА ЛИНИЯ
- ▤ НОВИ ЪГЛИ ПРИ НОВА РЕГУЛАЦИОННА ЛИНИЯ

ЗАБЕЛЕЖКА

ПУП-ПР е изработен на основание чл.208, ал.1 и § 8., ал.2, т.3 от ЗУТ

КАМАРА НА ИНЖЕНЕРИТЕ В ГЕОДЕЗИЧНОТО ПРОЕКТИРАНЕ
 БЕЛЕНА
 ПЛАН ПРОЕКТАНТ: ВАЛЕНТИН ДЕНЕВ
 Регистрационен №: 23067
 Валентин ДЕНЕВ
 Част от проекта, по уредбата на ПУП
 ВАЖИ С ВАЛИДИ

**Заличено
 СЪГЛ.
 ЗЗЛД**

ВЪЗЛОЖИТЕЛ:	ТЕОДОРА РОСЕНОВА АТАНАСОВА, ПЕТЪР ИЛИЕВ КОДОВ и ОБЩИНА БЕЛЕНЕ			
ПОДРОБЕН УСТРОЙСТВЕН ПЛАН - ПЛАН ЗА РЕГУЛАЦИЯ на УПИ I - 1007, УПИ II-1007, УПИ III-1010, УПИ IV-1013, УПИ V-1015, УПИ VI-1016, УПИ VIII-"За общ. жил. строителство, УПИ XIII-2179, УПИ XIV-1004, УПИ XV-1004 и УПИ XXVII-1002, кв. 30, по ПУП-ПР на гр. Белене, Община Белене			ЧАСТ : Устройств. планиране	
ЧАСТ :	ИМЕ :	ПОДПИС :	ЧЕРТЕЖ :	МАЩАБ :
ГЕОДЕЗИЯ:	инж Валентин Денев	<i>[Signature]</i>	1/1	М 1:1000
		ДАТА :	07.2023 г.	ФАЗА : Окончателен проект