


# ИЗМЕНЕНИЕ НА ПОДРОБЕН УСТРОЙСТВЕН ПЛАН - ПЛАН ЗА РЕГУЛАЦИЯ на УПИ XII - 1710 и УПИ XVI- 1711, кв. 1054, по ПУП-ПР на гр. Белене, Община Белене

## М 1:1000

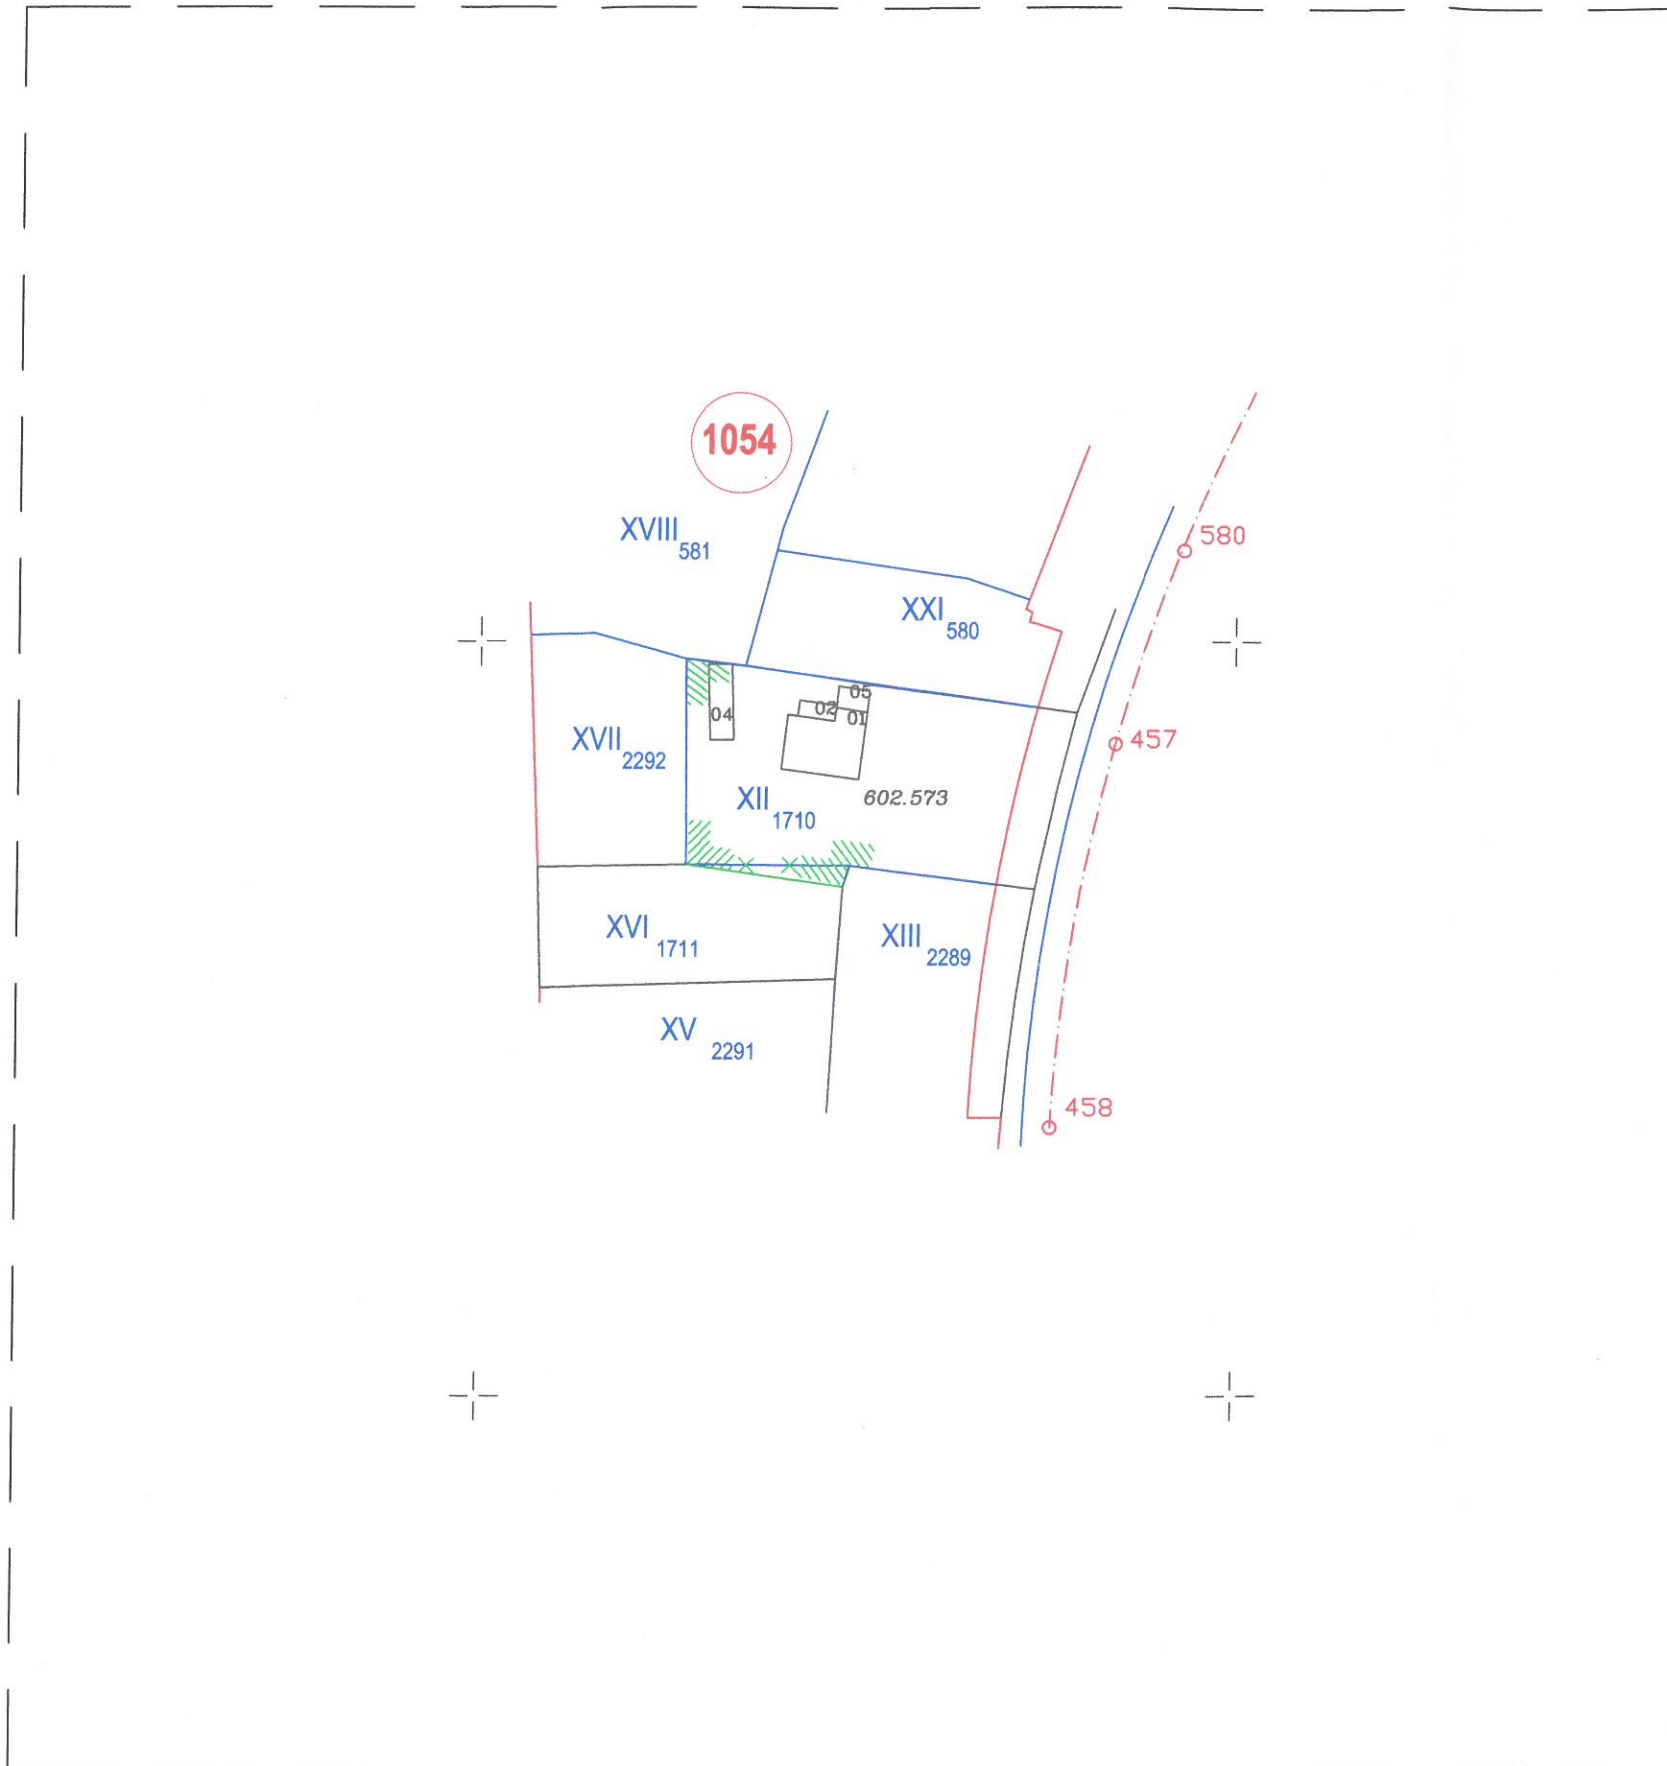


### ЛЕГЕНДА НА ОЗНАЧЕНИЯТА

- същ. дворищна РЕГУЛАЦИОННА ЛИНИЯ
- съществуваща УЛИЧНА РЕГУЛАЦИОННА ЛИНИЯ
- НОВА ДВОРИЩНА РЕГУЛАЦИОННА ЛИНИЯ
- ▨ НОВИ ЪГЛИ ПРИ НОВА РЕГУЛАЦИОННА ЛИНИЯ

### ЗАБЕЛЕЖКА

ПУП-ПР е изработен на основание § 8., ал.2, т.3 от ЗУТ

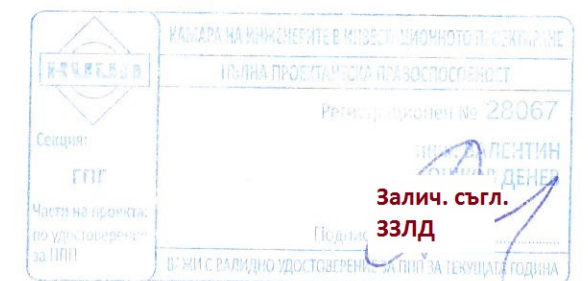

ВЪЗЛОЖИТЕЛ:	Веселин Любенов Босилков			
ИЗМЕНЕНИЕ НА ПОДРОБЕН УСТРОЙСТВЕН ПЛАН - ПЛАН ЗА РЕГУЛАЦИЯ на УПИ XII - 1710 и УПИ XVI- 1711, кв. 1054, по ПУП-ПР на гр. Белене, Община Белене				ЧАСТ : Устройств. планиране
ЧАСТ :	ИМЕ :	ПОДПИС :	ЧЕРТЕЖ :	МАЩАБ :
ГЕОДЕЗИЯ	инж. Валентин Денев		1/1	М 1:1000
		ДАТА :	02.2023 г.	ФАЗА : Окончателен проект