



ПРОЕКТ ЗА ИЗМЕНЕНИЕ  
НА ПУП-ПЗ  
М 1:1000

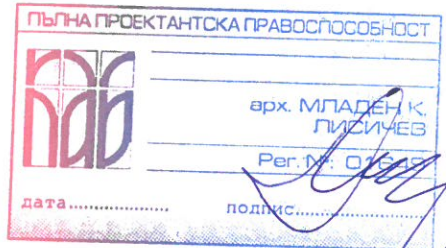

Смф  
< 10 80%  
Кинт-2,5 20%  
е

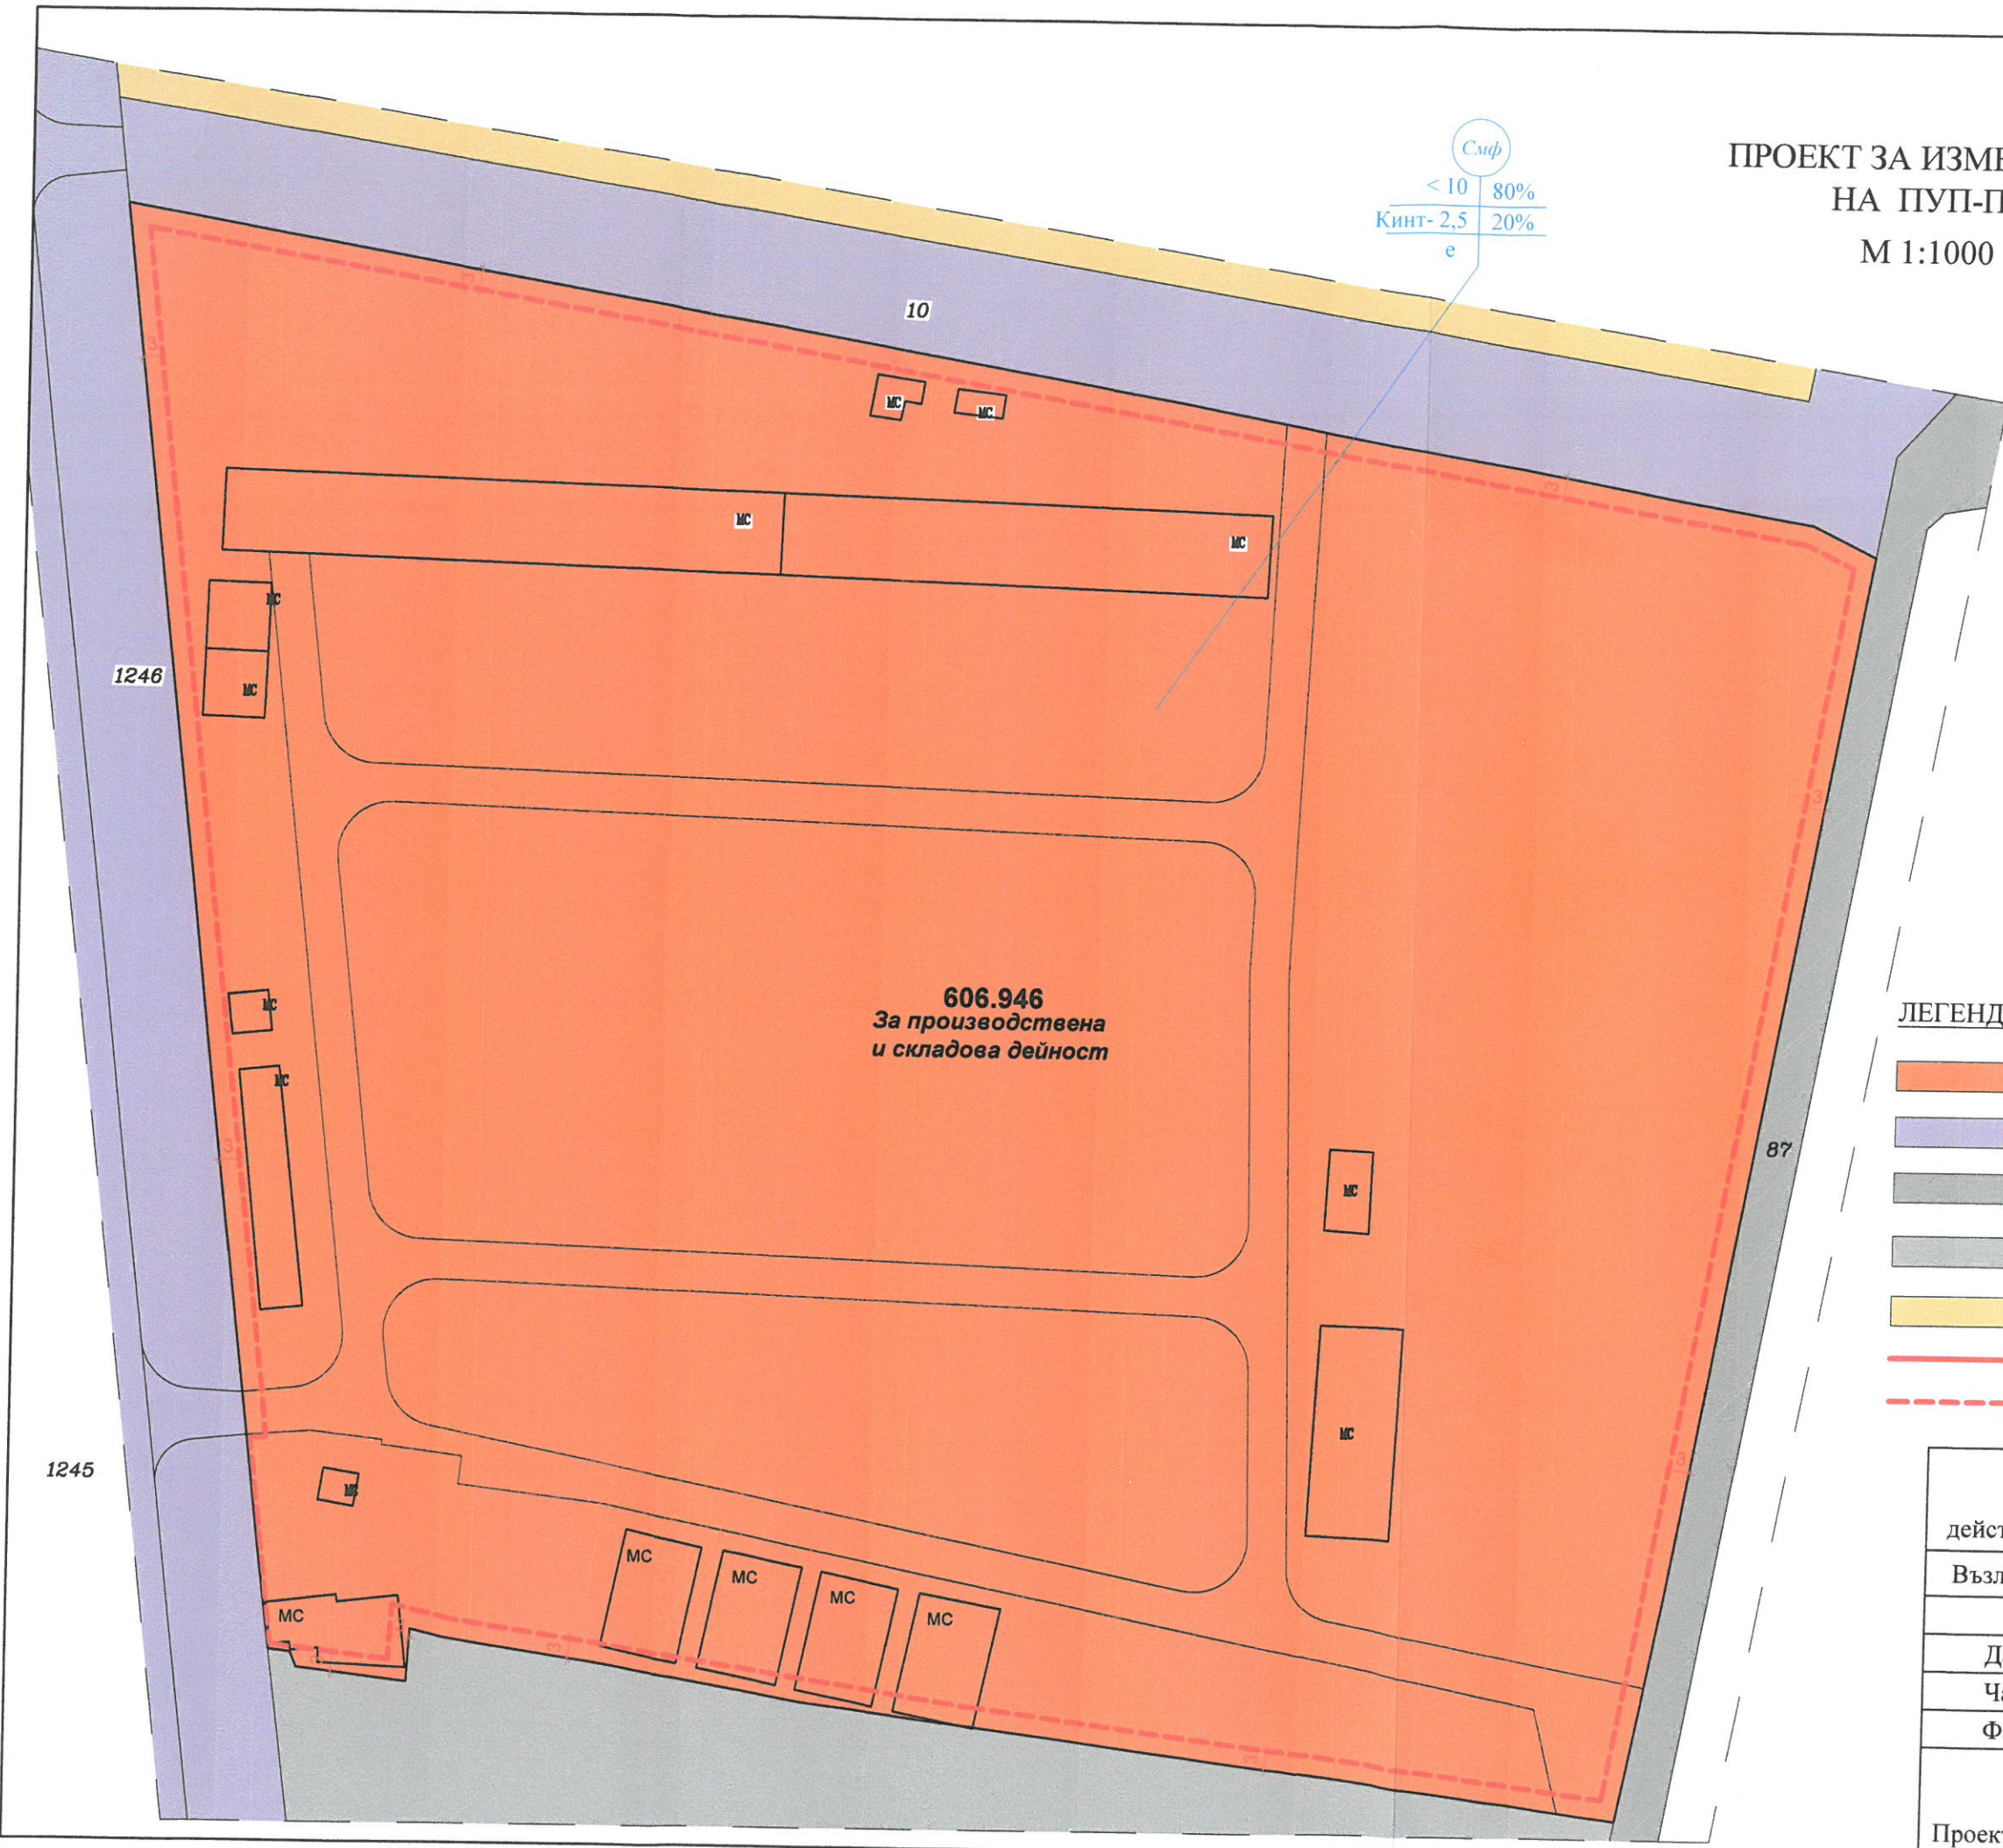

ЛЕГЕНДА:

- Смесена многофункционална зона
- Второстепенна улична мрежа
- Земеделски път
- Територия за инженерна инфраструкт.
- Друга селищна територия
- задължителни линии на застрояване
- ограничителни линии на застрояване

Проект за изменение на ПУП-ПЗ за ПИ от 606.930 до 606.942 по действащата кадастрална карта на гр. Белене		
Възложител: "Панацея" ООД		
ПУП-ПЗ		
Дата	03.2023 г.	Черт. № 2/2
Част	Архитектура	
Фаза	ПУП-ПЗ	М 1:1000
Проектант: арх. Младен Лисичев		