



ОБЩНСКИ СЪВЕТ-БЕЛЕНЕ

град Белене - 5930, ул. „България“ №35, тел. 0658/31061, e-mail: obs.belene@gmail.com,
www.belene.bg

ПРЕПИС-ИЗВЛЕЧЕНИЕ ОТ ПРОТОКОЛ №2/10.02.2023 ГОДИНА ОТ РЕДОВНО ЗАСЕДАНИЕ НА ОБЩНСКИ СЪВЕТ-БЕЛЕНЕ

ОТНОСНО: разрешаване за изработване на Подробен устройствен план – План за застрояване на пи с идент. 03366.130.3 в землището на гр. Белене, местност „Терзиева могила“

РЕШЕНИЕ №6

На основание чл.21, ал.1, т.11 от ЗМСМА и чл.124а, ал.1 от ЗУТ и във връзка чл. 110, ал.1, т.3 и т.5 от ЗУТ Общинският съвет Белене

1. **РАЗРЕШАВА** изработването на Подробен устройствен план – План за застрояване на пи с идент. 03366.130.3 в землището на гр. Белене, местност „Терзиева могила“;

2. **Одобрява** задание по чл. 125 от ЗУТ;

3. **Възлага** на Кмета на Общината изпълнение на последващите съгласно ЗУТ действия.

Гласували 11 общински съветника:

ЗА: 11

ПРОТИВ: няма

ВЪЗДЪРЖАЛ СЕ: няма


ПРИЕМА СЕ

ПРЕДСЕДАТЕЛ НА ОБЩНСКИ СЪВЕТ-БЕЛЕНЕ:

(п) д-р Бистра Павловска

СНЕЛ ПРЕПИСА:

Мартина Вакинова

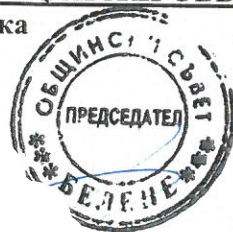


Залич.сџл.
ЗЗЛД

**ВЯРНО С ОРИГИНАЛА
ПРИ ОБС!**

**ПОДРОБЕН УСТРОЙСТВЕН ПЛАН -
ПЛАН ЗА ЗАСТРОЯВАНЕ**
на пи с инд. 03366.130.3,
в местността "Терзиева могила",
землище гр. Белене

М 1:1000

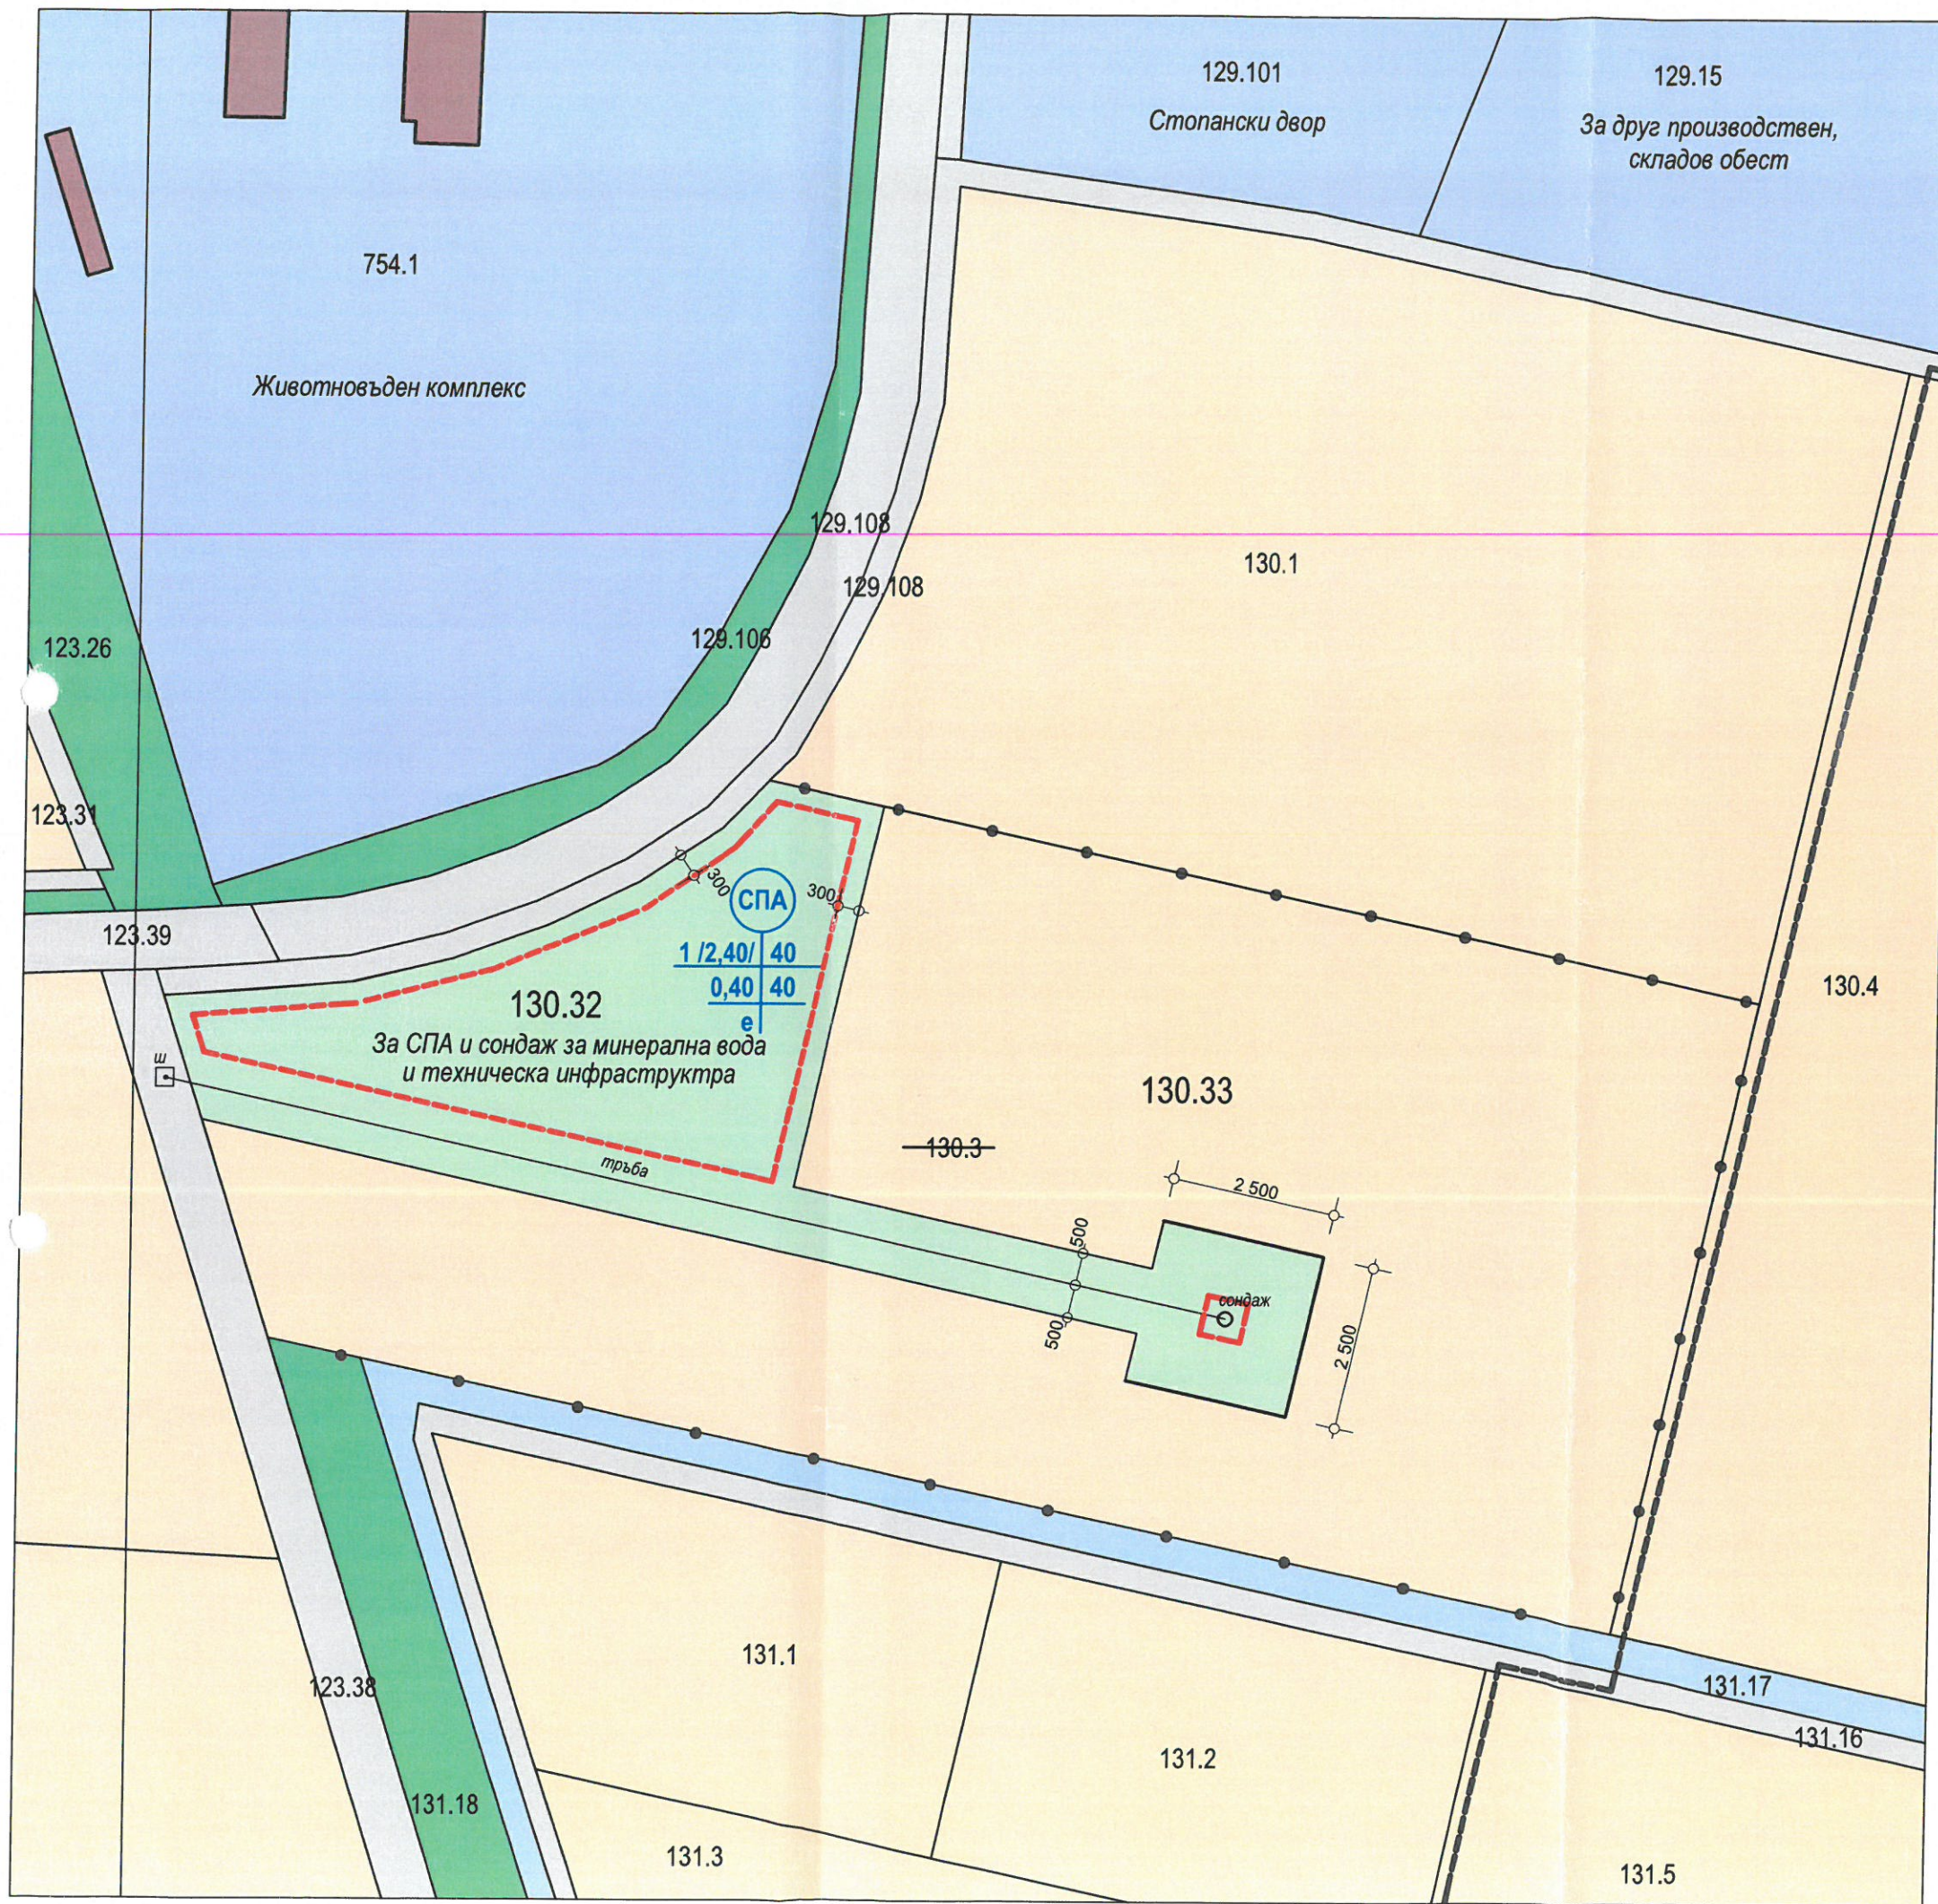

- СПА - Устройствена зона за спорт, атракции и спа
- Урбанизирани терени, бивши стопански дворове
- Земеделски земи - ниви
- Земеделски земи - пасища, ливади
- Полски пътища
- Напоителни канали
- Съществуващи сгради
- Ограничителни линии ново застрояване
- Граница на град Белене по ОУП
- Граница на промяна на режим и зестрояване

номер на квартала /масива/	номер на ПИ	устройствена зона	възможна етажност /височина в м/	градоустройствени параметри			начин на застрояване		
				плътност на застрояване	Кинт	минимална озеленена площ	свободно - е	свързано в два съседни имота - д	свързано - с
130.32	СПА	1/2,40/	40	0,40	40	•			

арх. БОУ
БА
Залич.съгл.
3ЗЛД
дата: 2023

ПОДРОБЕН УСТРОЙСТВЕН ПЛАН -
ПЛАН ЗА ЗАСТРОЯВАНЕ
на пи идент. 03366.130.3 землище гр. Белене

Проектант	арх. Б.Балабанов	ПУП-ПЗ
Геодезия	инж. В. Русанов	М 1:1000
Възложител	Милен Дулев - кмет	Белене