
ПРЕДЛОЖЕНИЕ

за ИЗМЕНЕНИЕ НА ПУП-ПУР

в кв. 77 между ок 779 и ок. 780, гр. Белене

Координатна с-ма: 2005 год.
Височенна с-ма: Балтийска

ЕКАТТЕ 03366
общ. Белене

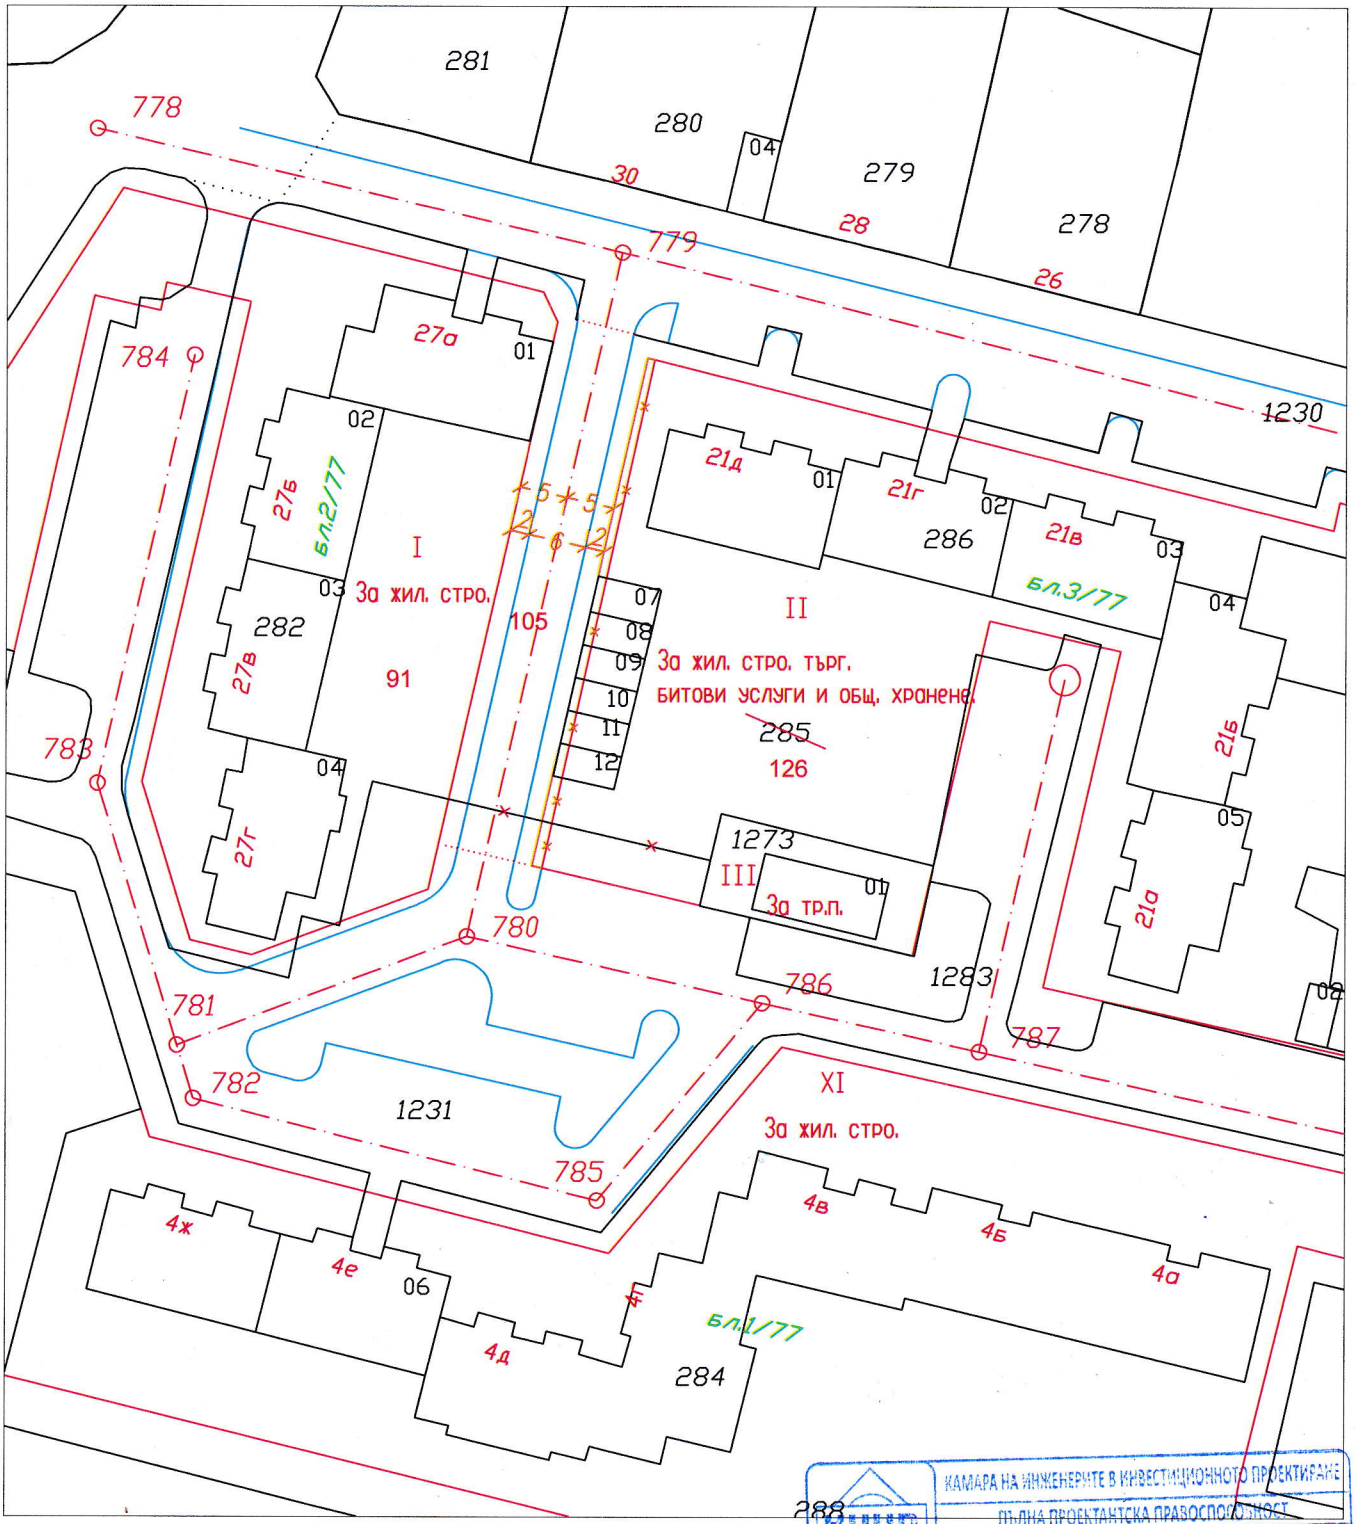

М = 1 : 1000

КАМАРА НА ИНЖЕНЕРИТЕ В ИНВЕСТИЦИОННОТО ПРОЕКТИРАНЕ
ПЪЛНА ПРОЕКТАНТСКА ПРАВОСПОСОБНОСТ
Регистрационен № 07333
инж. НАЧКО ИВАНОВ НАЧЕВ
Секция: ГПГ
Части на проекта: по удостоверение за ППП
ВАЖИ С ВАЛИДНО УДОСТОВЕРЕНИЕ ЗА ПРАВОСПОСОБНОСТ

гр. Плевен
05. 2025 год.

Изготвил: .....
Подпис: .....
Рег. ном. 1848/ 2005 год. /инж. Н. Начев/