




ПРЕДУПРЕДИТЕЛНИ ТАБЕЛИ

М 1:10

Предупредителна табела за
пояс I на санитарно -
охранителна зона
Warning sign for zone I of
sanitary zone

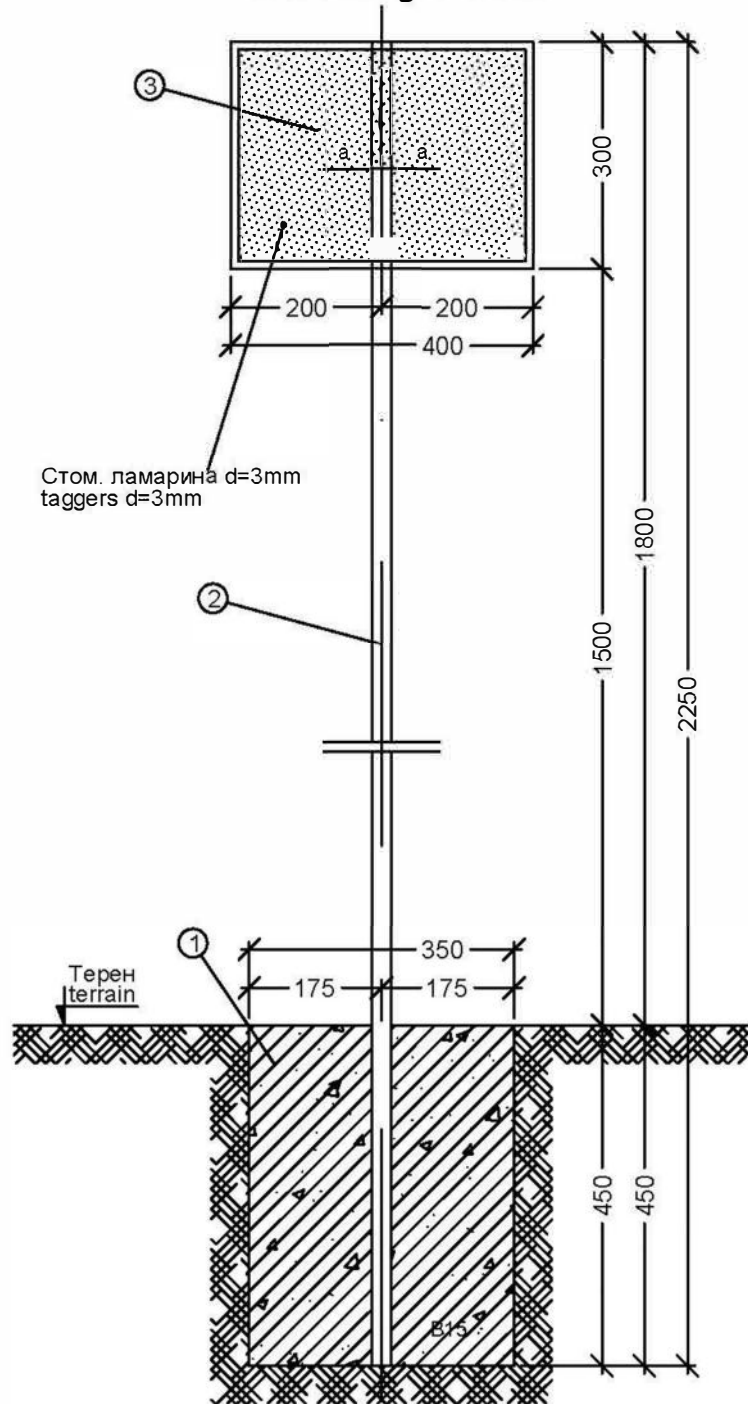

Предупредителна табела за
пояс II на санитарно -
охранителна зона
Warning sign for zone II of
sanitary zone

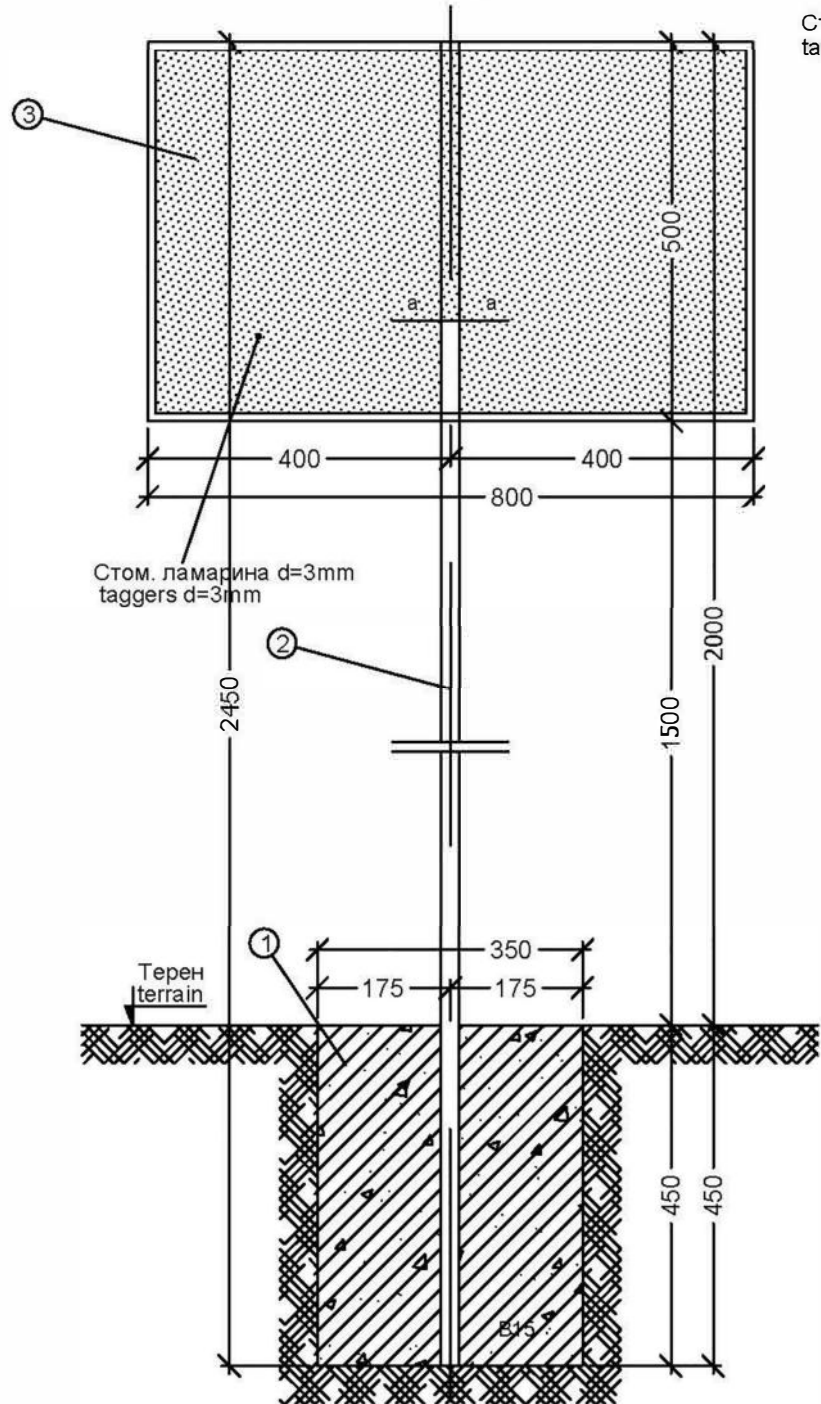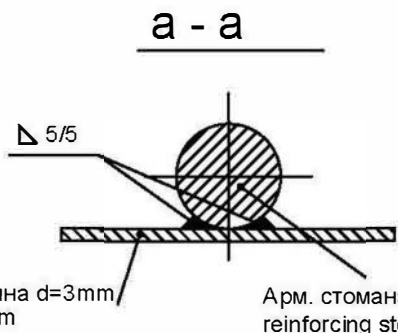

ЗАБЕЛЕЖКИ NOTES

- НАДПИСИТЕ НА ТАБЕЛИТЕ СА ПОКАЗАНИ
НА ОТДЕЛНО ПРИЛОЖЕНИЕ!
Label on sign are shown in a separate annex
- ВСИЧКИ РАЗМЕРИ СА В
МИЛИМЕТРИ!!
All dimensions are in millimeters

Спесификация на материалите Specification of material

No	ТАБЕЛА SIGN	ЕЛЕМЕНТ ELEMENT	СТАНДАРТ STANDART	m' m ² m ³	Kg/m' Kg/m ² Kg/m ³	Kg
1	3A ПОЯС I ZONE I	БЕТОНОВ ФУНД. concrete foundation	БЕТОН КЛАС B15 CONCRETE B15	0.055	2300	127
2		ПРЪТ rebar	φ26 СТОМАНА A-I φ26 REINFORCE. A-I	1,800	4,168	7,50
3		ЛАМАРИНА taggers	СТОМ. ЛАМ. d=3mm taggers d=3mm	0,120	7300	2,60
						137
4	3A ПОЯС II ZONE II	БЕТОНОВ ФУНД.	БЕТОН КЛАС B15	0.055	2300	127
5		ПРЪТ rebar	φ26 СТОМАНА A-I φ26 REINFORCE. A-I	2,000	4,67	8,40
6		ЛАМАРИНА taggers	СТОМ. ЛАМ. d=3mm taggers d=3mm	0.400	7300	8.75
						143

ЧЕРТЕЖ:	ПРЕДУПРЕДИТЕЛНИ ТАБЕЛИ		МАЩАБ М 1:10
ЧАСТ:	Хидрогеоложка		Гр.Пр. №10.1
ПРОЕКТАНТ:	инж. Васил Йорданов		
УПРАВИТЕЛ:	инж. Величко Величков		