


КОМБИНИРАНА ВРАТА ЗА ТРАНСПОРТ (2000/4500) И ПЕШЕХОДЦИ

М 1:50

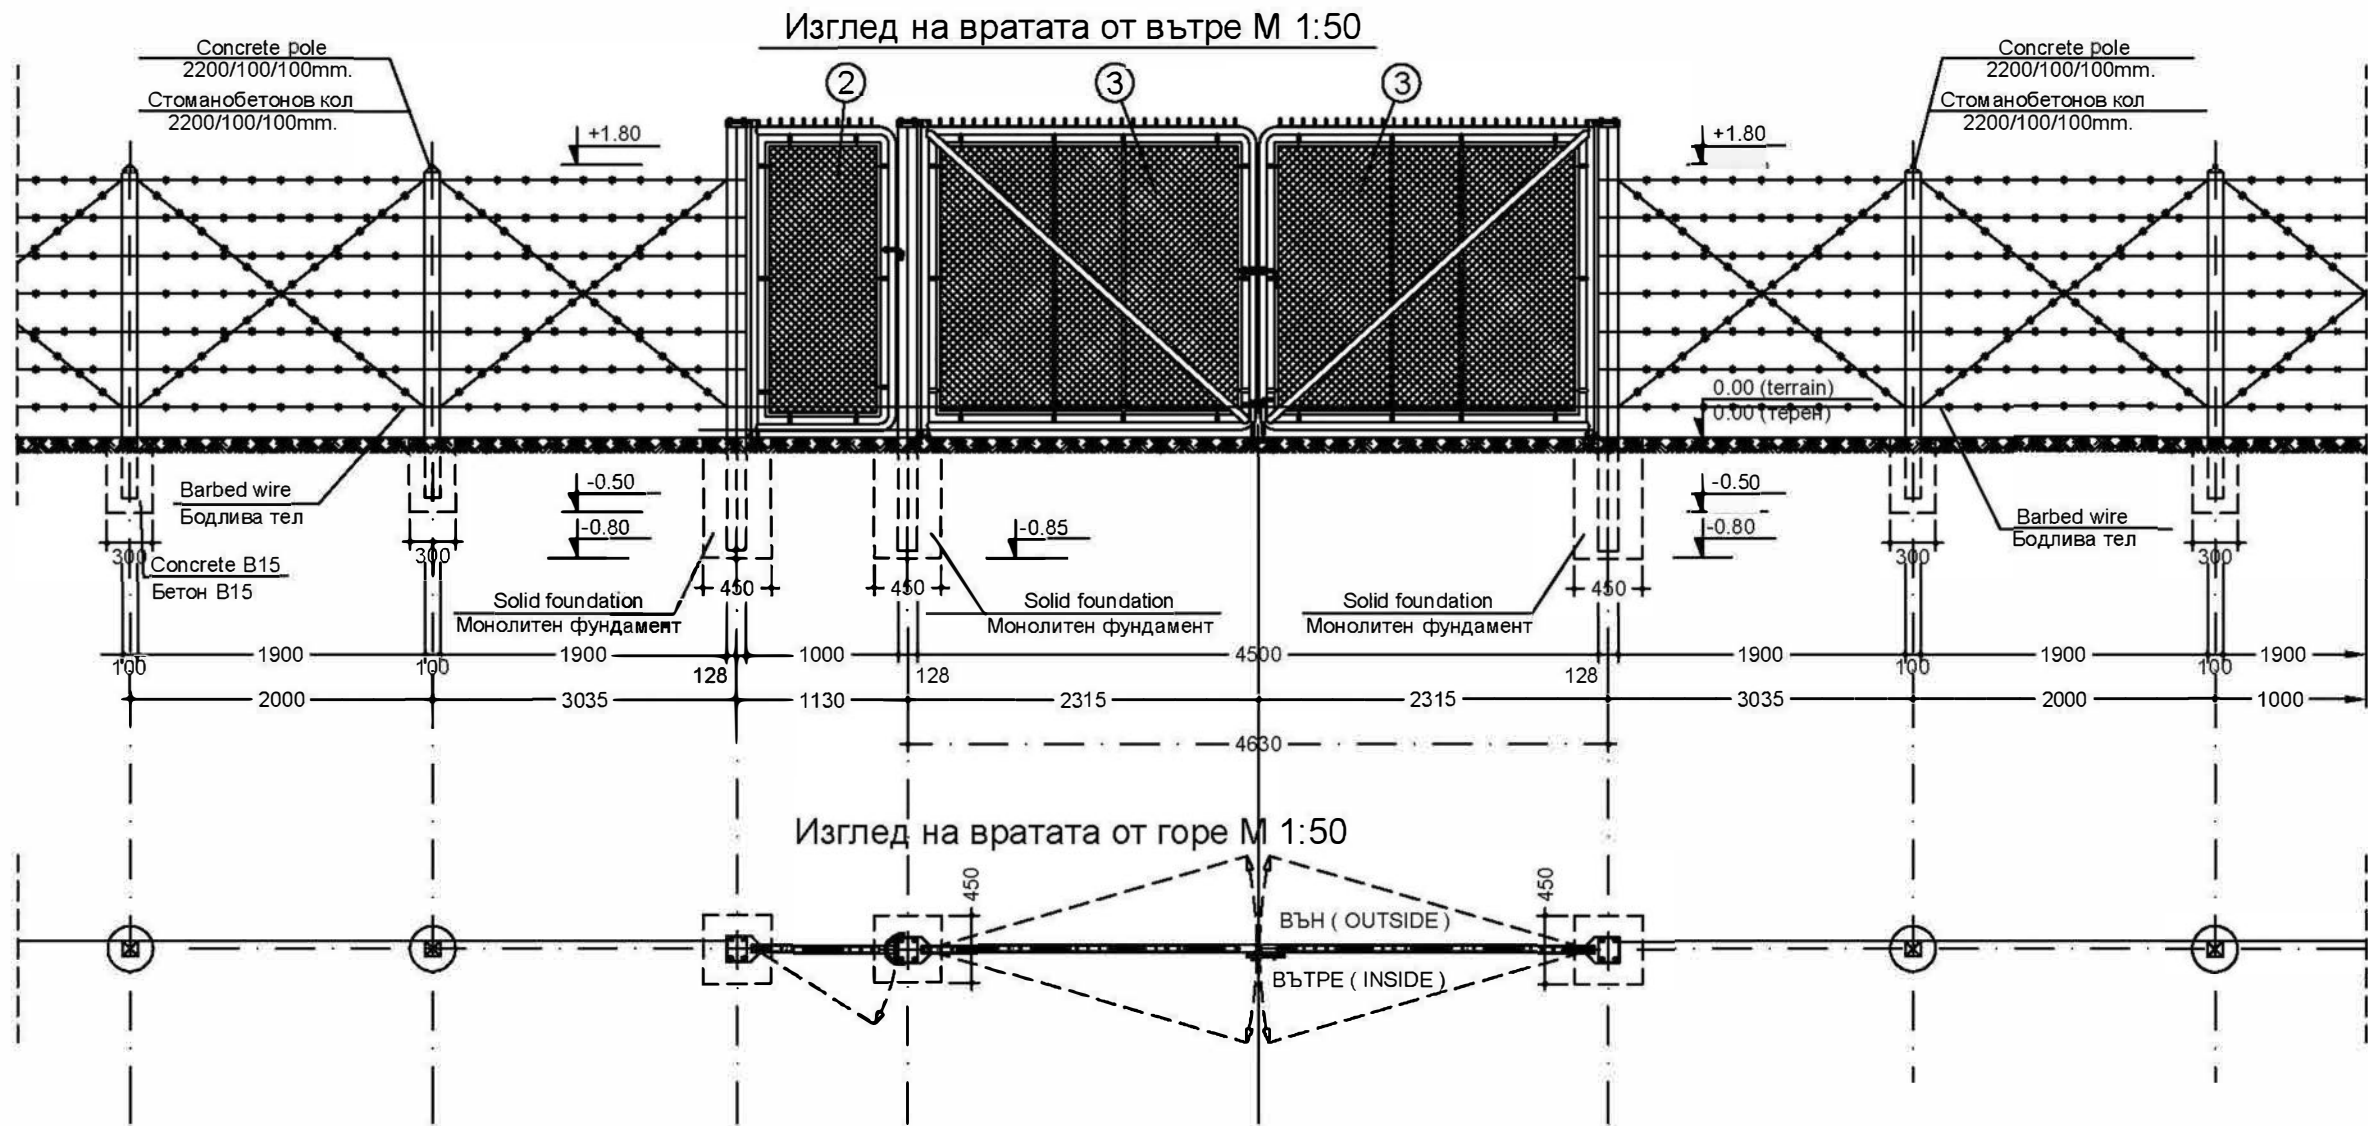

ЗАБЕЛЕЖКИ (NOTES)

THE DIMENSIONS ARE IN MILLIMETERS
ВСИЧКИ РАЗМЕРИ СА В МИЛИМЕТРИ

- ② PEDESTRIAN DOOR SIDE
КРИЛО ЗА ПЕШЕХОДНА ВРАТА
- ③ TRANSPORTATION DOOR SIDE
КРИЛО ЗА ТРАНСПОРТНА ВРАТА

ЧЕРТЕЖ:	КОМБИНИРАНА ВРАТА ЗА ТРАНСПОРТ		МАЩАБ М 1:50
ЧАСТ:	Хидрогеоложка		Гр.Пр. №10.2
ПРОЕКТАНТ:	инж. Васил Йорданов		
УПРАВИТЕЛ:	инж. Величко Величков		