



ТИПОВА ОГРАДА ОТ БОДЛИВА ТЕЛ /БЕЗ ЖИВ ПЛЕТ/
М 1:40

Изглед на оградата от вътре М 1:40

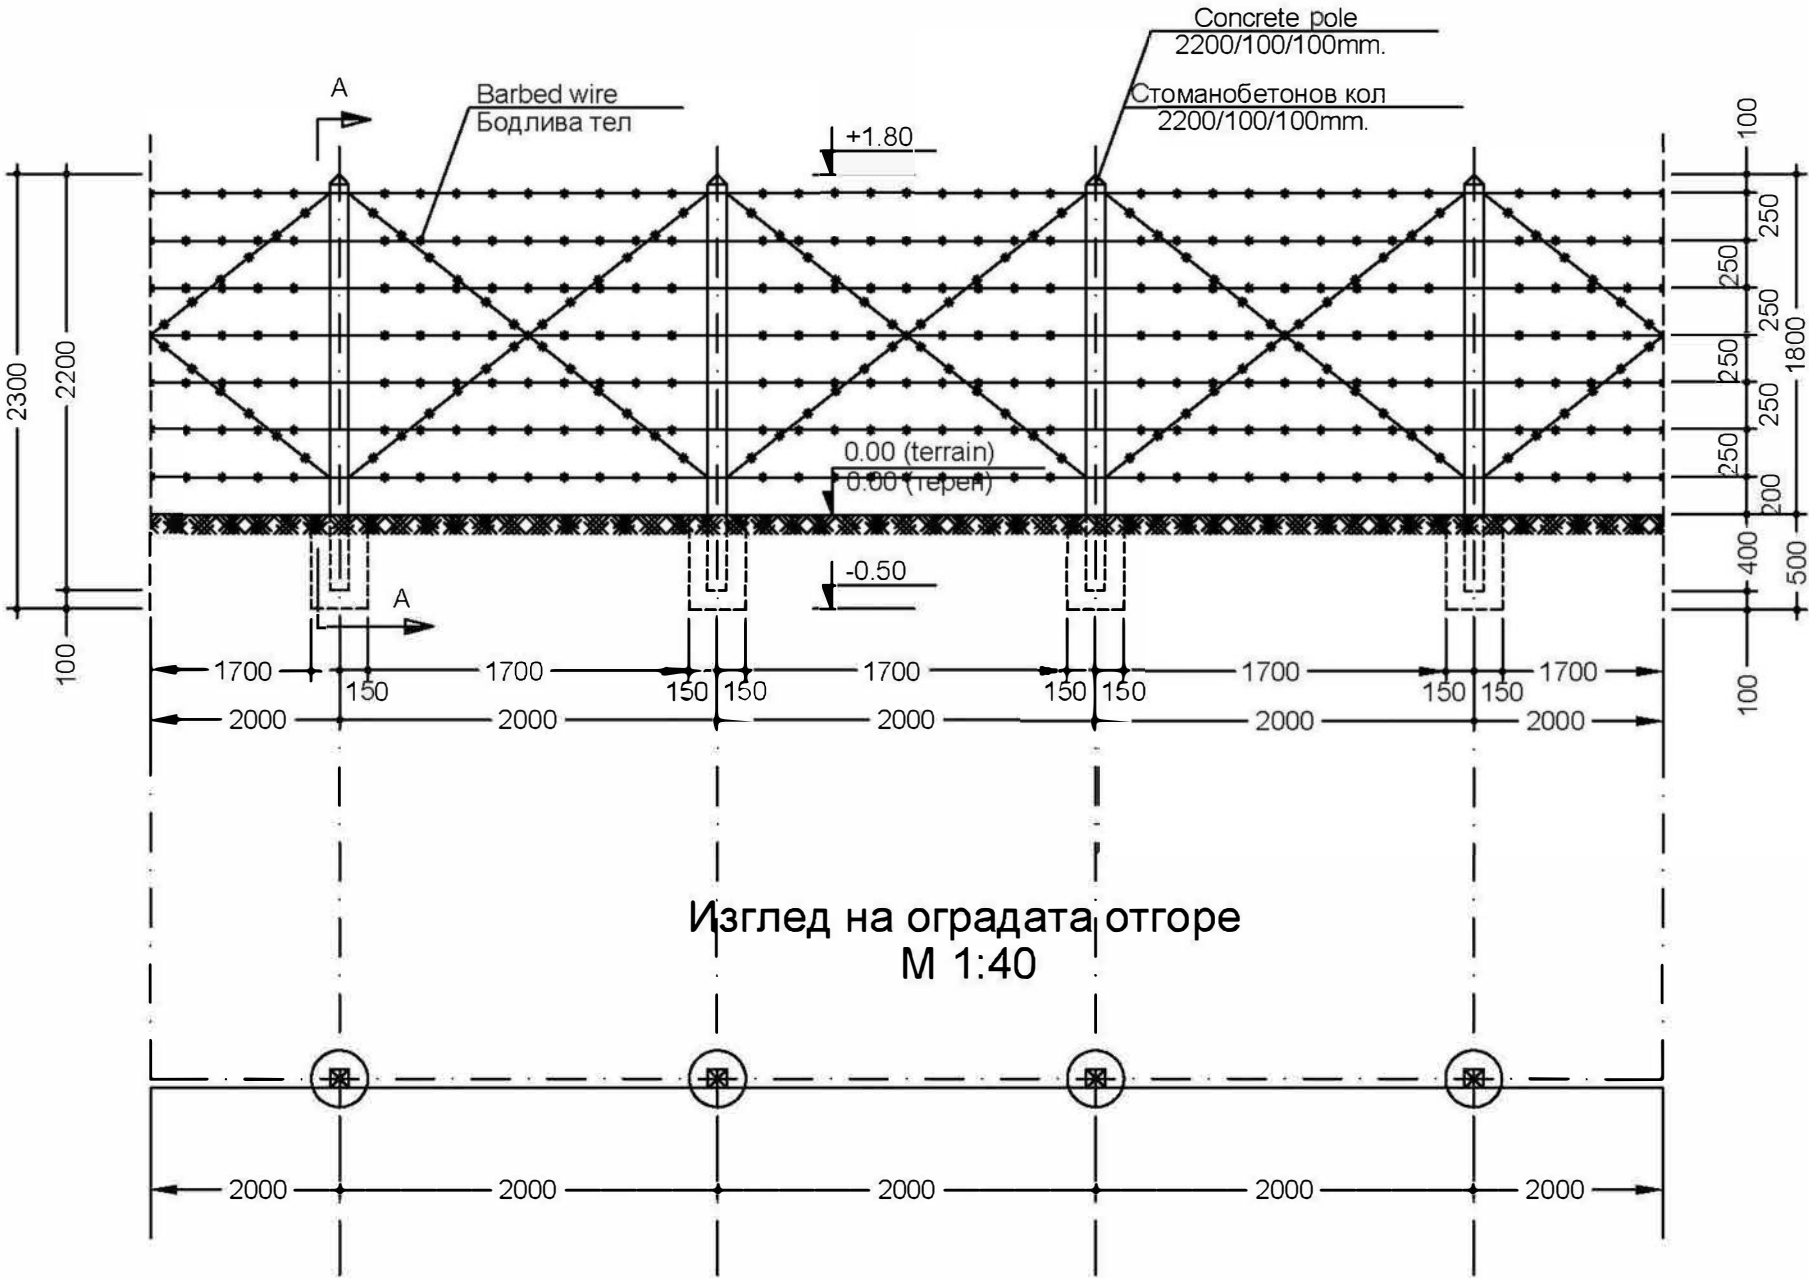

Изглед на оградата отгоре
М 1:40

Разрез "А-А"
М 1:40

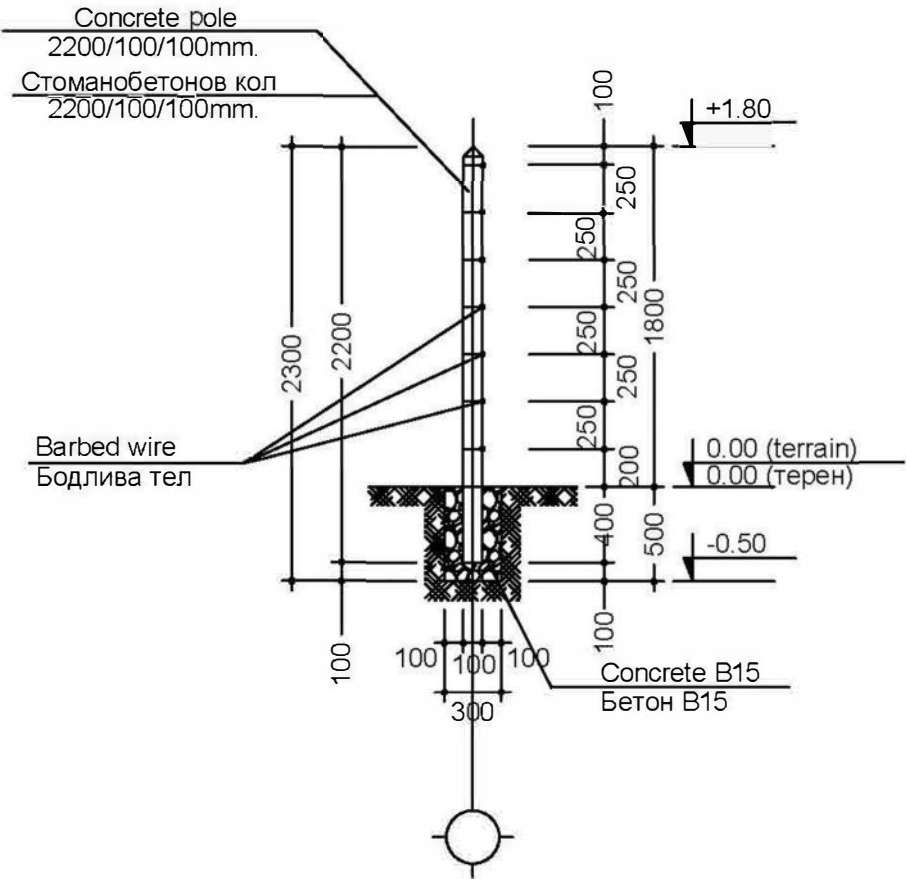

ЧЕРТЕЖ:	ТИПОВА ОГРАДА ОТ БОДЛИВА ТЕЛ	МАЩАБ М 1:40
ЧАСТ:	Хидрогеоложка	Гр.Пр. №10.3
ПРОЕКТАНТ:	инж. Васил Йорданов	
УПРАВИТЕЛ:	инж. Величко Величков	