


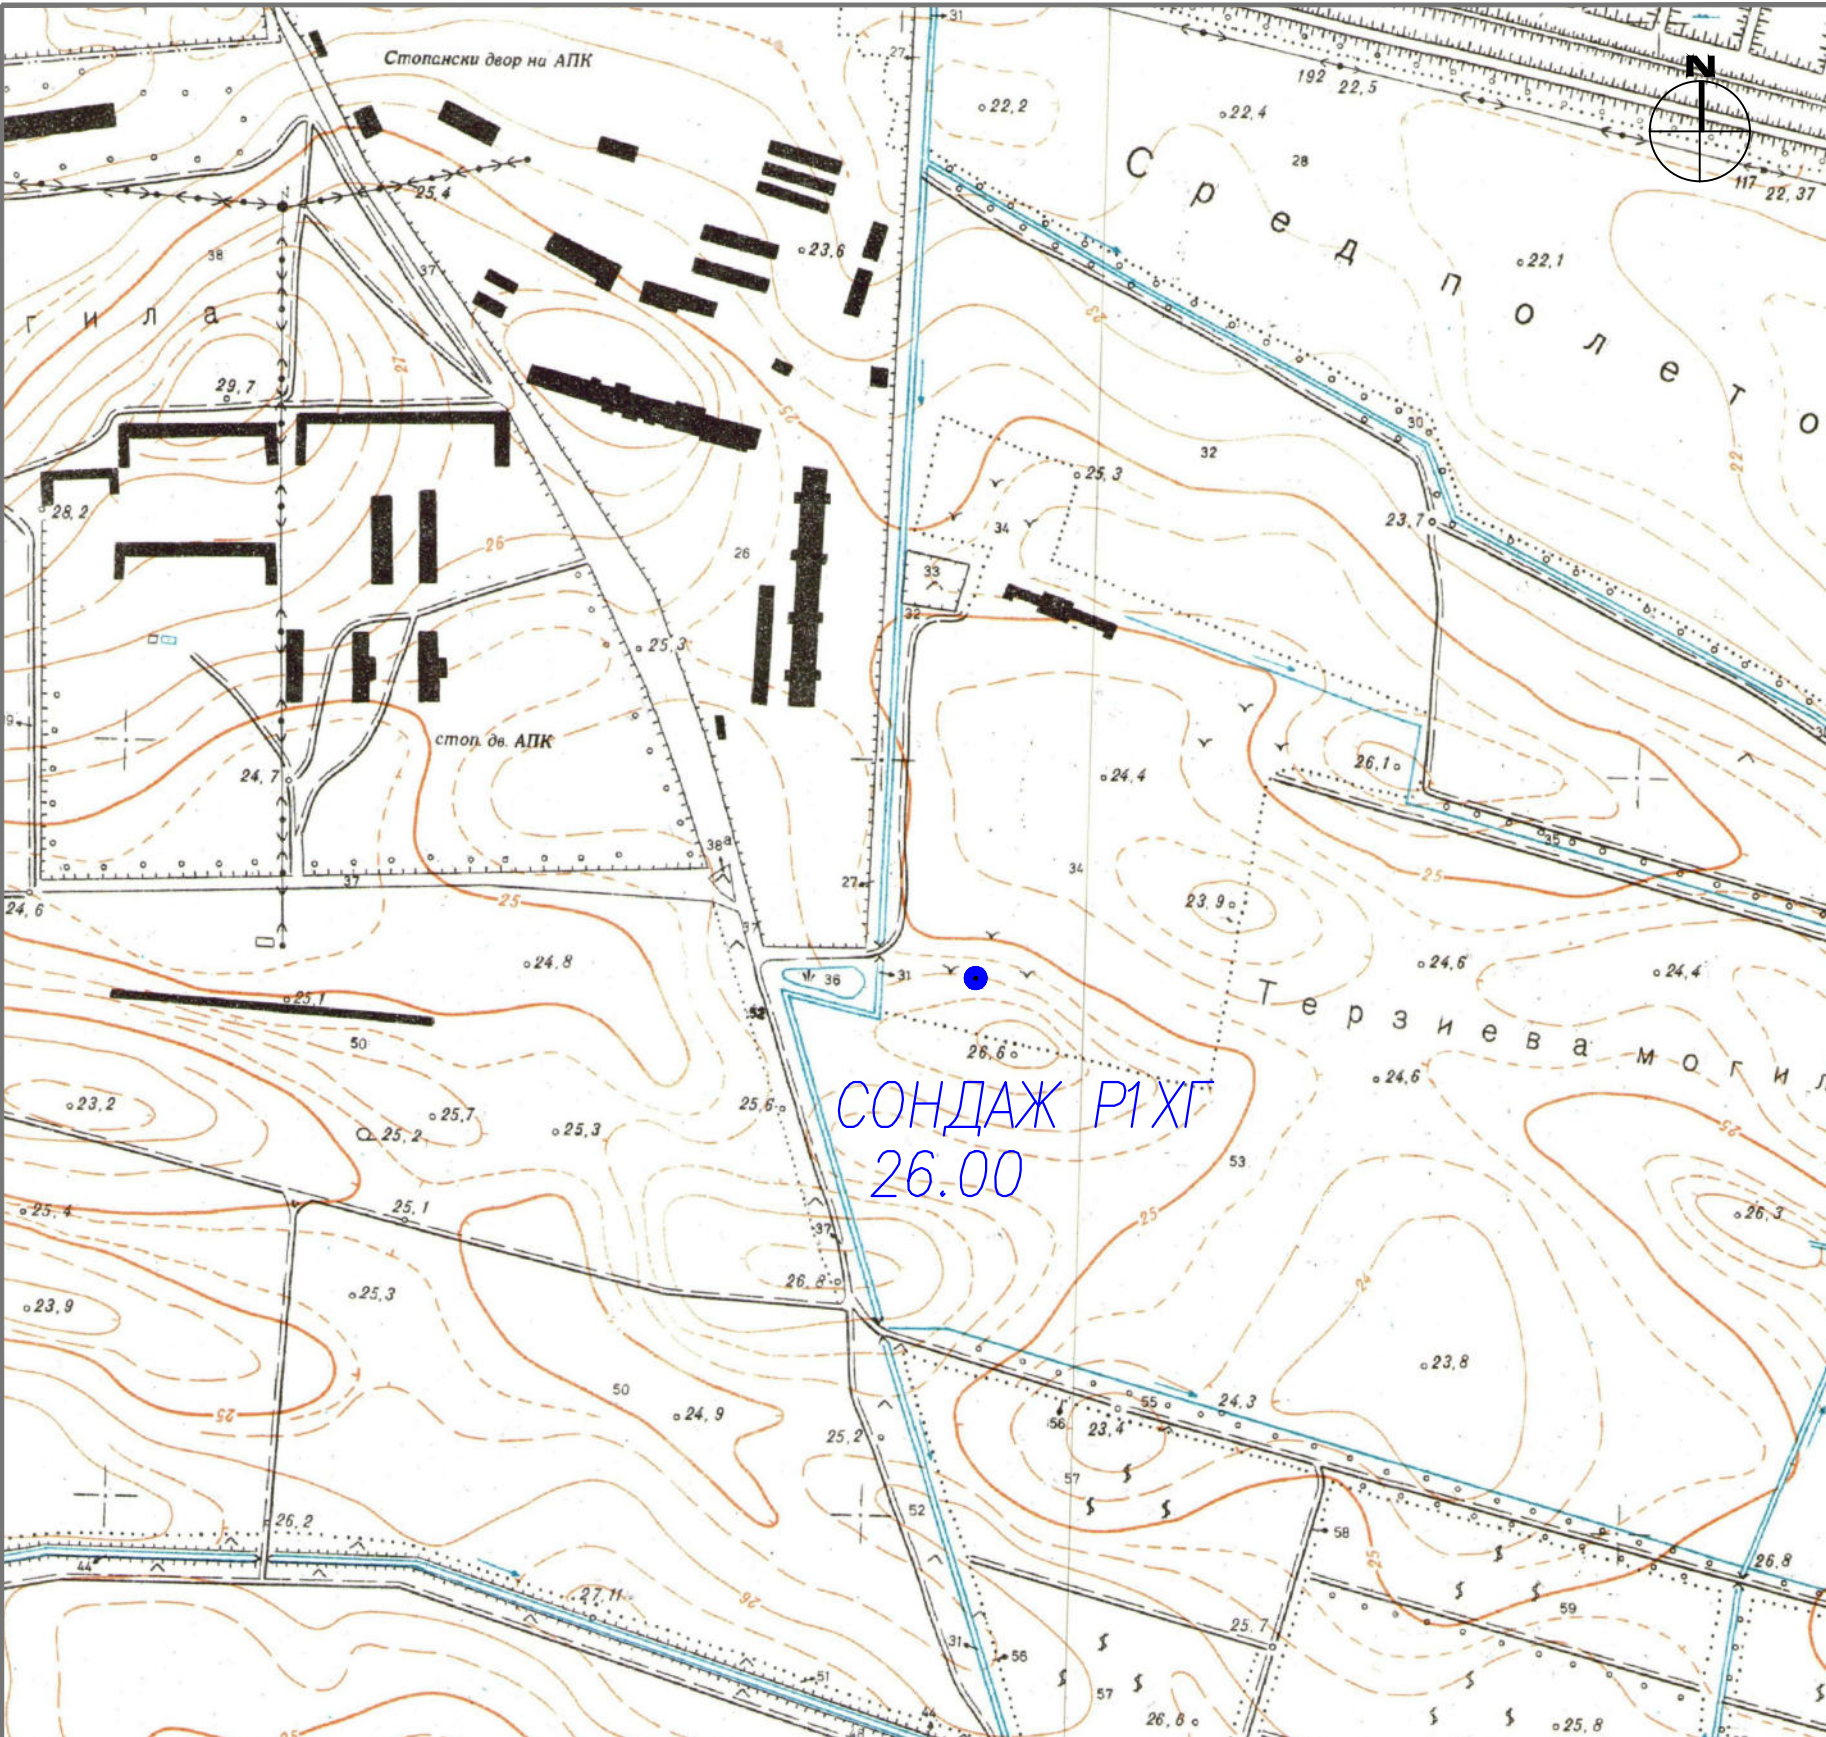

СОНДАЖ P1XГ
26.00

КООРИНАТЕН РЕГИСТЪР НА
СОНДАЖ №P1XГ ОТ НМВ "БЕЛЕНЕ" В ПОЗЕМЛЕН ИМОТ 03366.130.3

номер №	Кадастрална координатна система (БКС 2005г.)			Координатна система 1970г./КЗ/			Координатна система WGS 84			Проекционни координати UTM 35N		
	X	Y	H	X	Y	H	B	L	H	X	Y	H
СОНДАЖ №P1XГ	4833057.634	471387.572	25.980	4745855.876	8654066.093	25.980	43°37'57.31954"	25°08'43.69237"	25.98	4832737.548	350398.971	25.980

Предмет на настоящето геодезическо заснемане е оценка на експлоатационните ресурси на Сондаж №P1XГ от НМВ "Белене" в Поземлен имот 03366.130.3, гр. Белене, община Белене, област Плевен, вид собственост „Общинска частна“, вид територия „Земеделска“, НТП нива, площ 19995 кв. м, Заповед за одобрение на КККР № РД-18-58/24.09.2007г. на ИЗПЪЛНИТЕЛЕН ДИРЕКТОР НА АГКК.

Действаща кадастрална карта

СОНДАЖ P1XГ
26.00

сондаж



ГЕО СОЛЮШЪНС ЕООД

геодезия кадастр проектиране

Пловдив, бул. Марица 122, етаж 4, офис 10
www.geosolutions.bg office@geosolutions.bg
+359 889 300 342 +359 878 580 421

ВЪЗЛОЖИТЕЛ:	БЪЛГАРСКА АСОЦИАЦИЯ ПО ПОДЗЕМНИ ВОДИ		
ИНВЕСТИТОР:	ОБЩИНА БЕЛЕНЕ		
ОБЕКТ:	ОЦЕНКА НА ЕКСПЛОАТАЦИОННИТЕ РЕСУСИ НА СОНДАЖ №P1XГ ОТ НМВ "БЕЛЕНЕ"		
ЧЕРТЕЖ:	Геодезическо заснемане, съвместено с Топографска основа		
ЧАСТ:	Геодезическо заснемане	МАЩАБ М 1:5000	
ИЗПЪЛНИТЕЛ:	"Гео Солюшънс" ЕООД	09.2020г.	
ПРОЕКТАНТ:	инж. Димитър Желязков		
УПРАВИТЕЛ:	Митко Николов		