


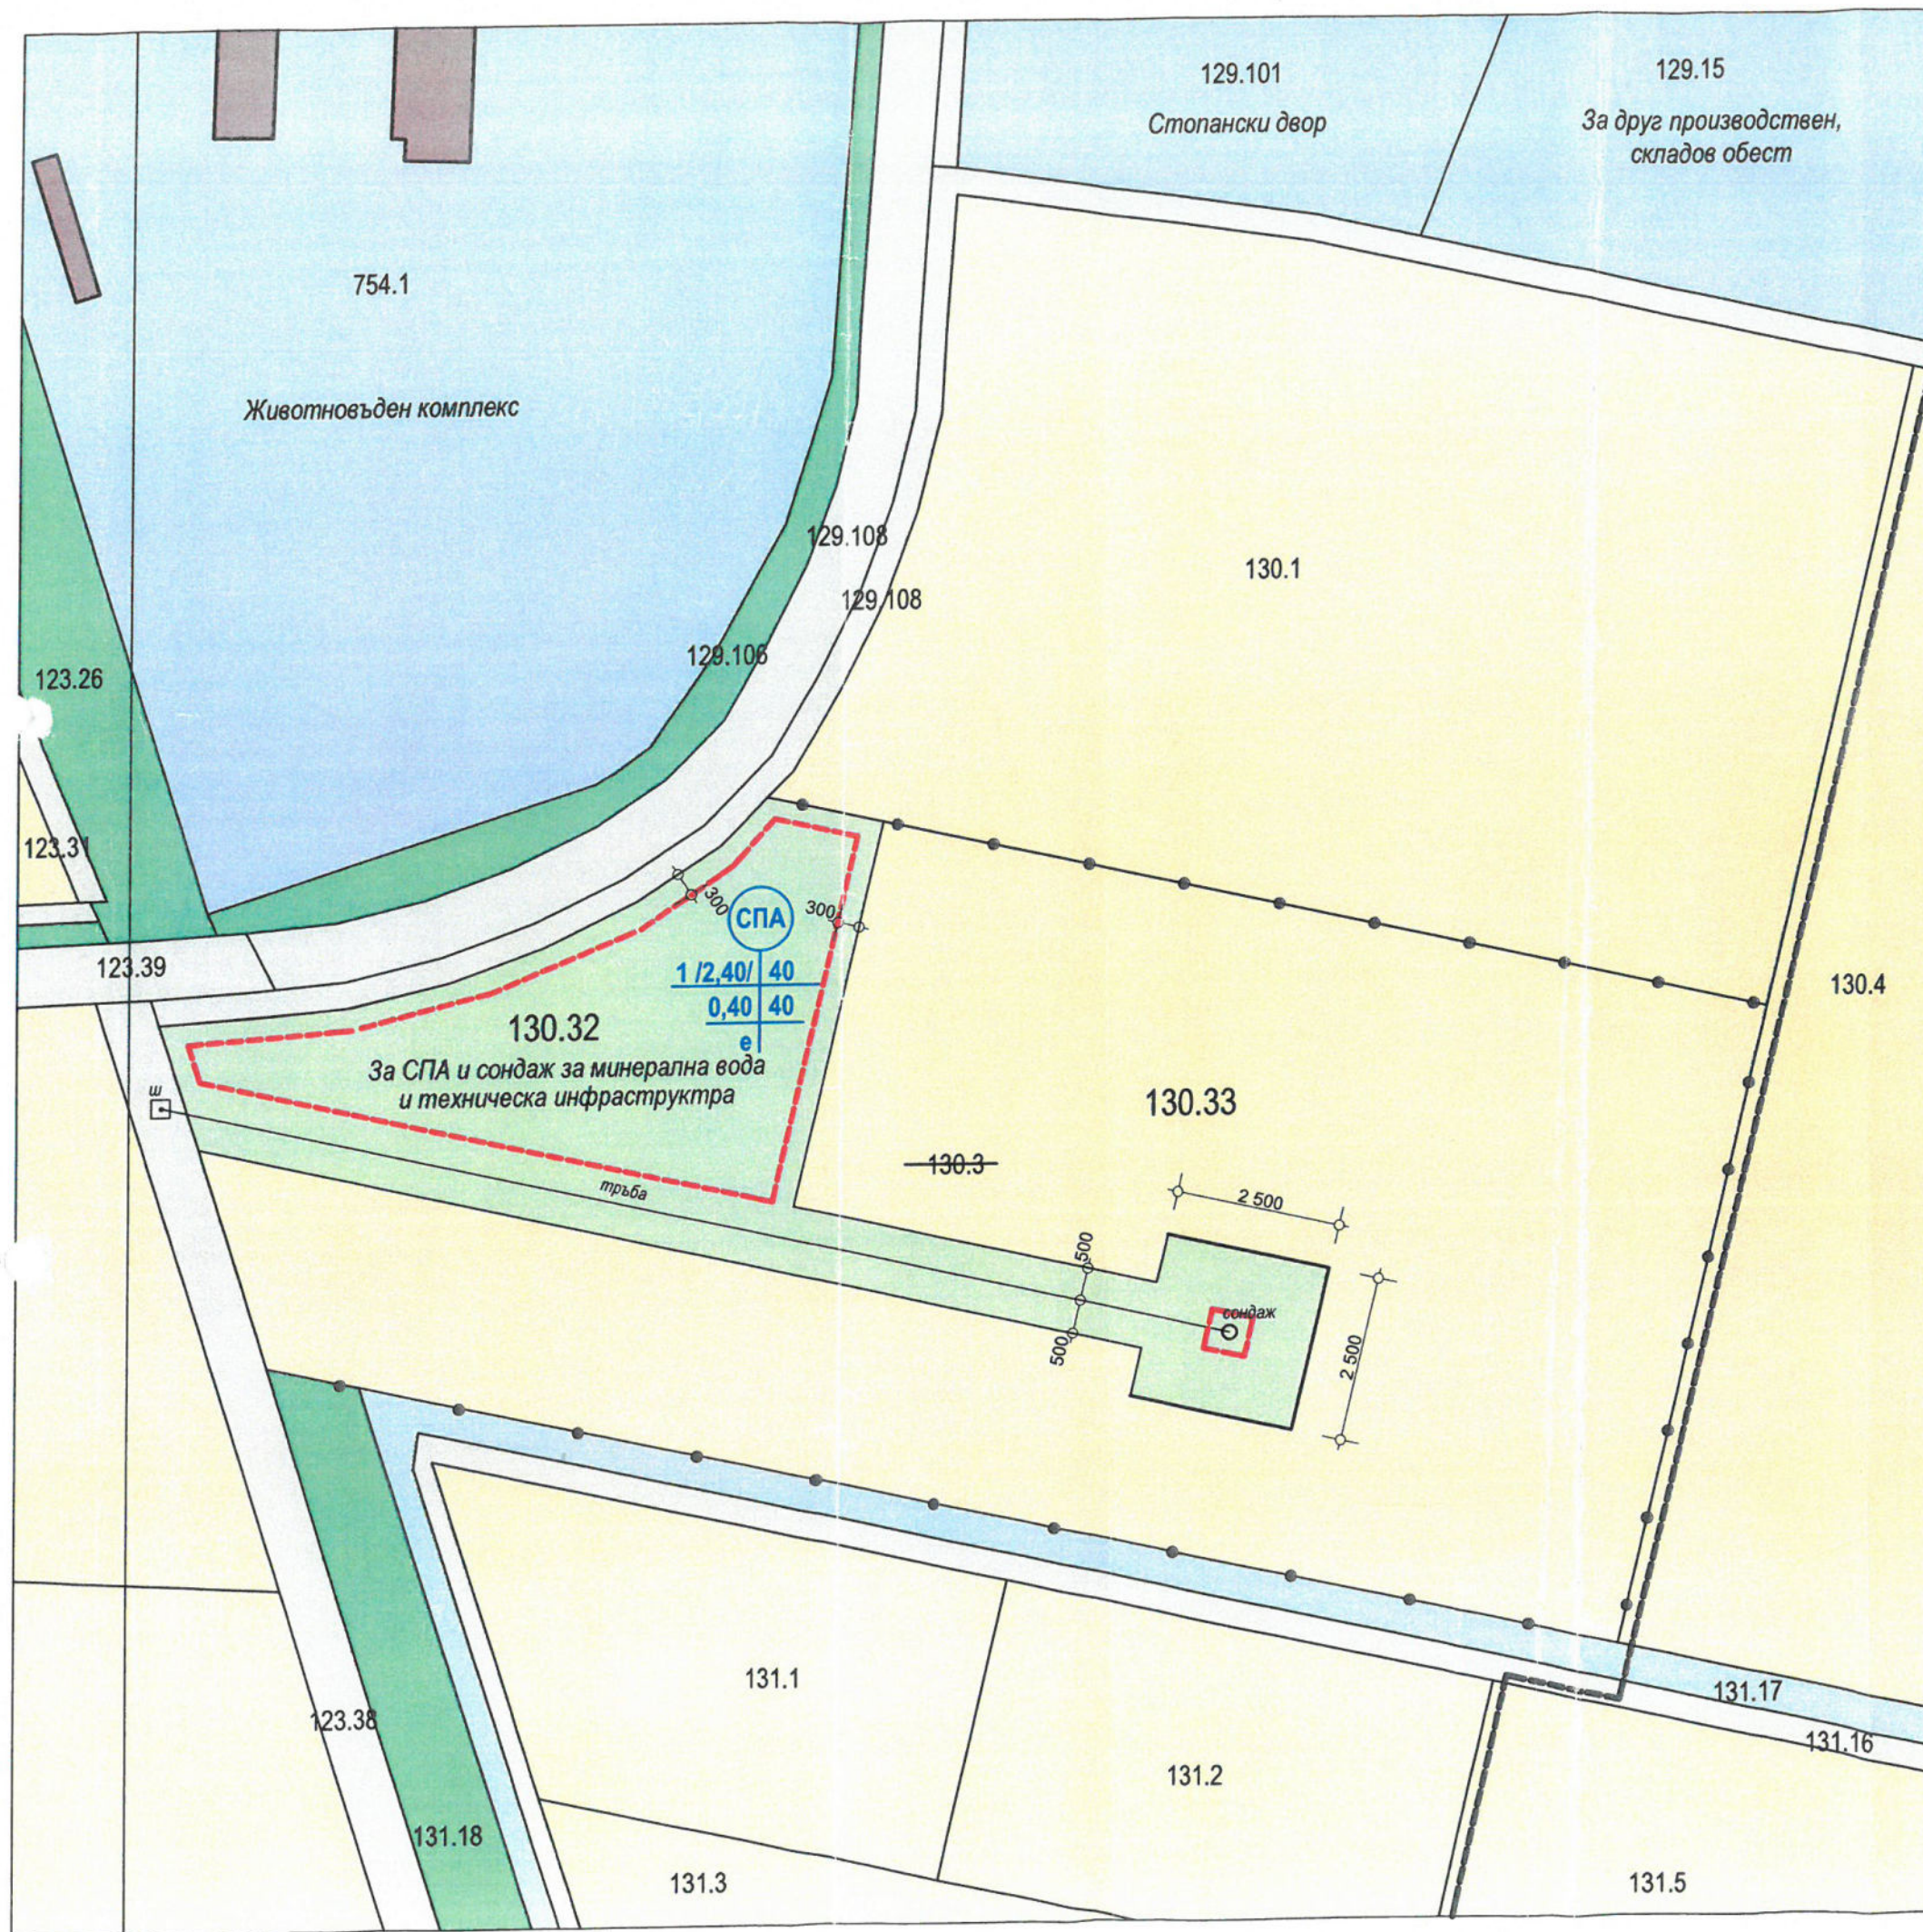

**ПОДРОБЕН УСТРОЙСТВЕН ПЛАН -
ПЛАН ЗА ЗАСТРОЯВАНЕ**
на пи с инд. 03366.130.3,
в местността "Терзиева могила",
землище гр. Белене

ОДОБРЯВАМ:
ЗАПОВЕД N 559/15.04.2024 г.
Кмет:
/Миле ДУЛЕВ/

М 1:1000

- СПА - Устройство зона за спорт, атракции и спа
- Урбанизирани терени, бивши стопански дворове
- Земеделски земи - ниви
- Земеделски земи - пасища, ливади
- Полски пътища
- Напоителни канали
- Съществуващи сгради
- Ограничителни линии ново застрояване
- Граница на град Белене по ОУП
- Граница на промяна на режим и зестрояване

номер на квартала /масива/	номер на ПИ	устройство зона	възможна етажност /височина в м/	градоустройствени параметри			начин на застрояване		
				плътност на застрояване	Кинт	минимална озеленена площ	свободно - е	свързано в два съседни имота - д	свързано - с
130.32	СПА	1/2,40/	40	40	0,40	40	●		

арх. БОЙКО М.
ЕЛЕНОВ
Рег. № 1157
дата: 2023

ПОДРОБЕН УСТРОЙСТВЕН ПЛАН - ПЛАН ЗА ЗАСТРОЯВАНЕ			
на пи идент. 03366.130.3 землище гр. Белене			
Проектант	арх. Б.Балабанов	ПУП-ПЗ	
Геодезия	инж. В. Русанов	М 1:1000	
Възложител	Миле Дулев - кмет	2023 г.	
		Белене	