


ПЛАН ЗА ЗАСТРОЯВАНЕ

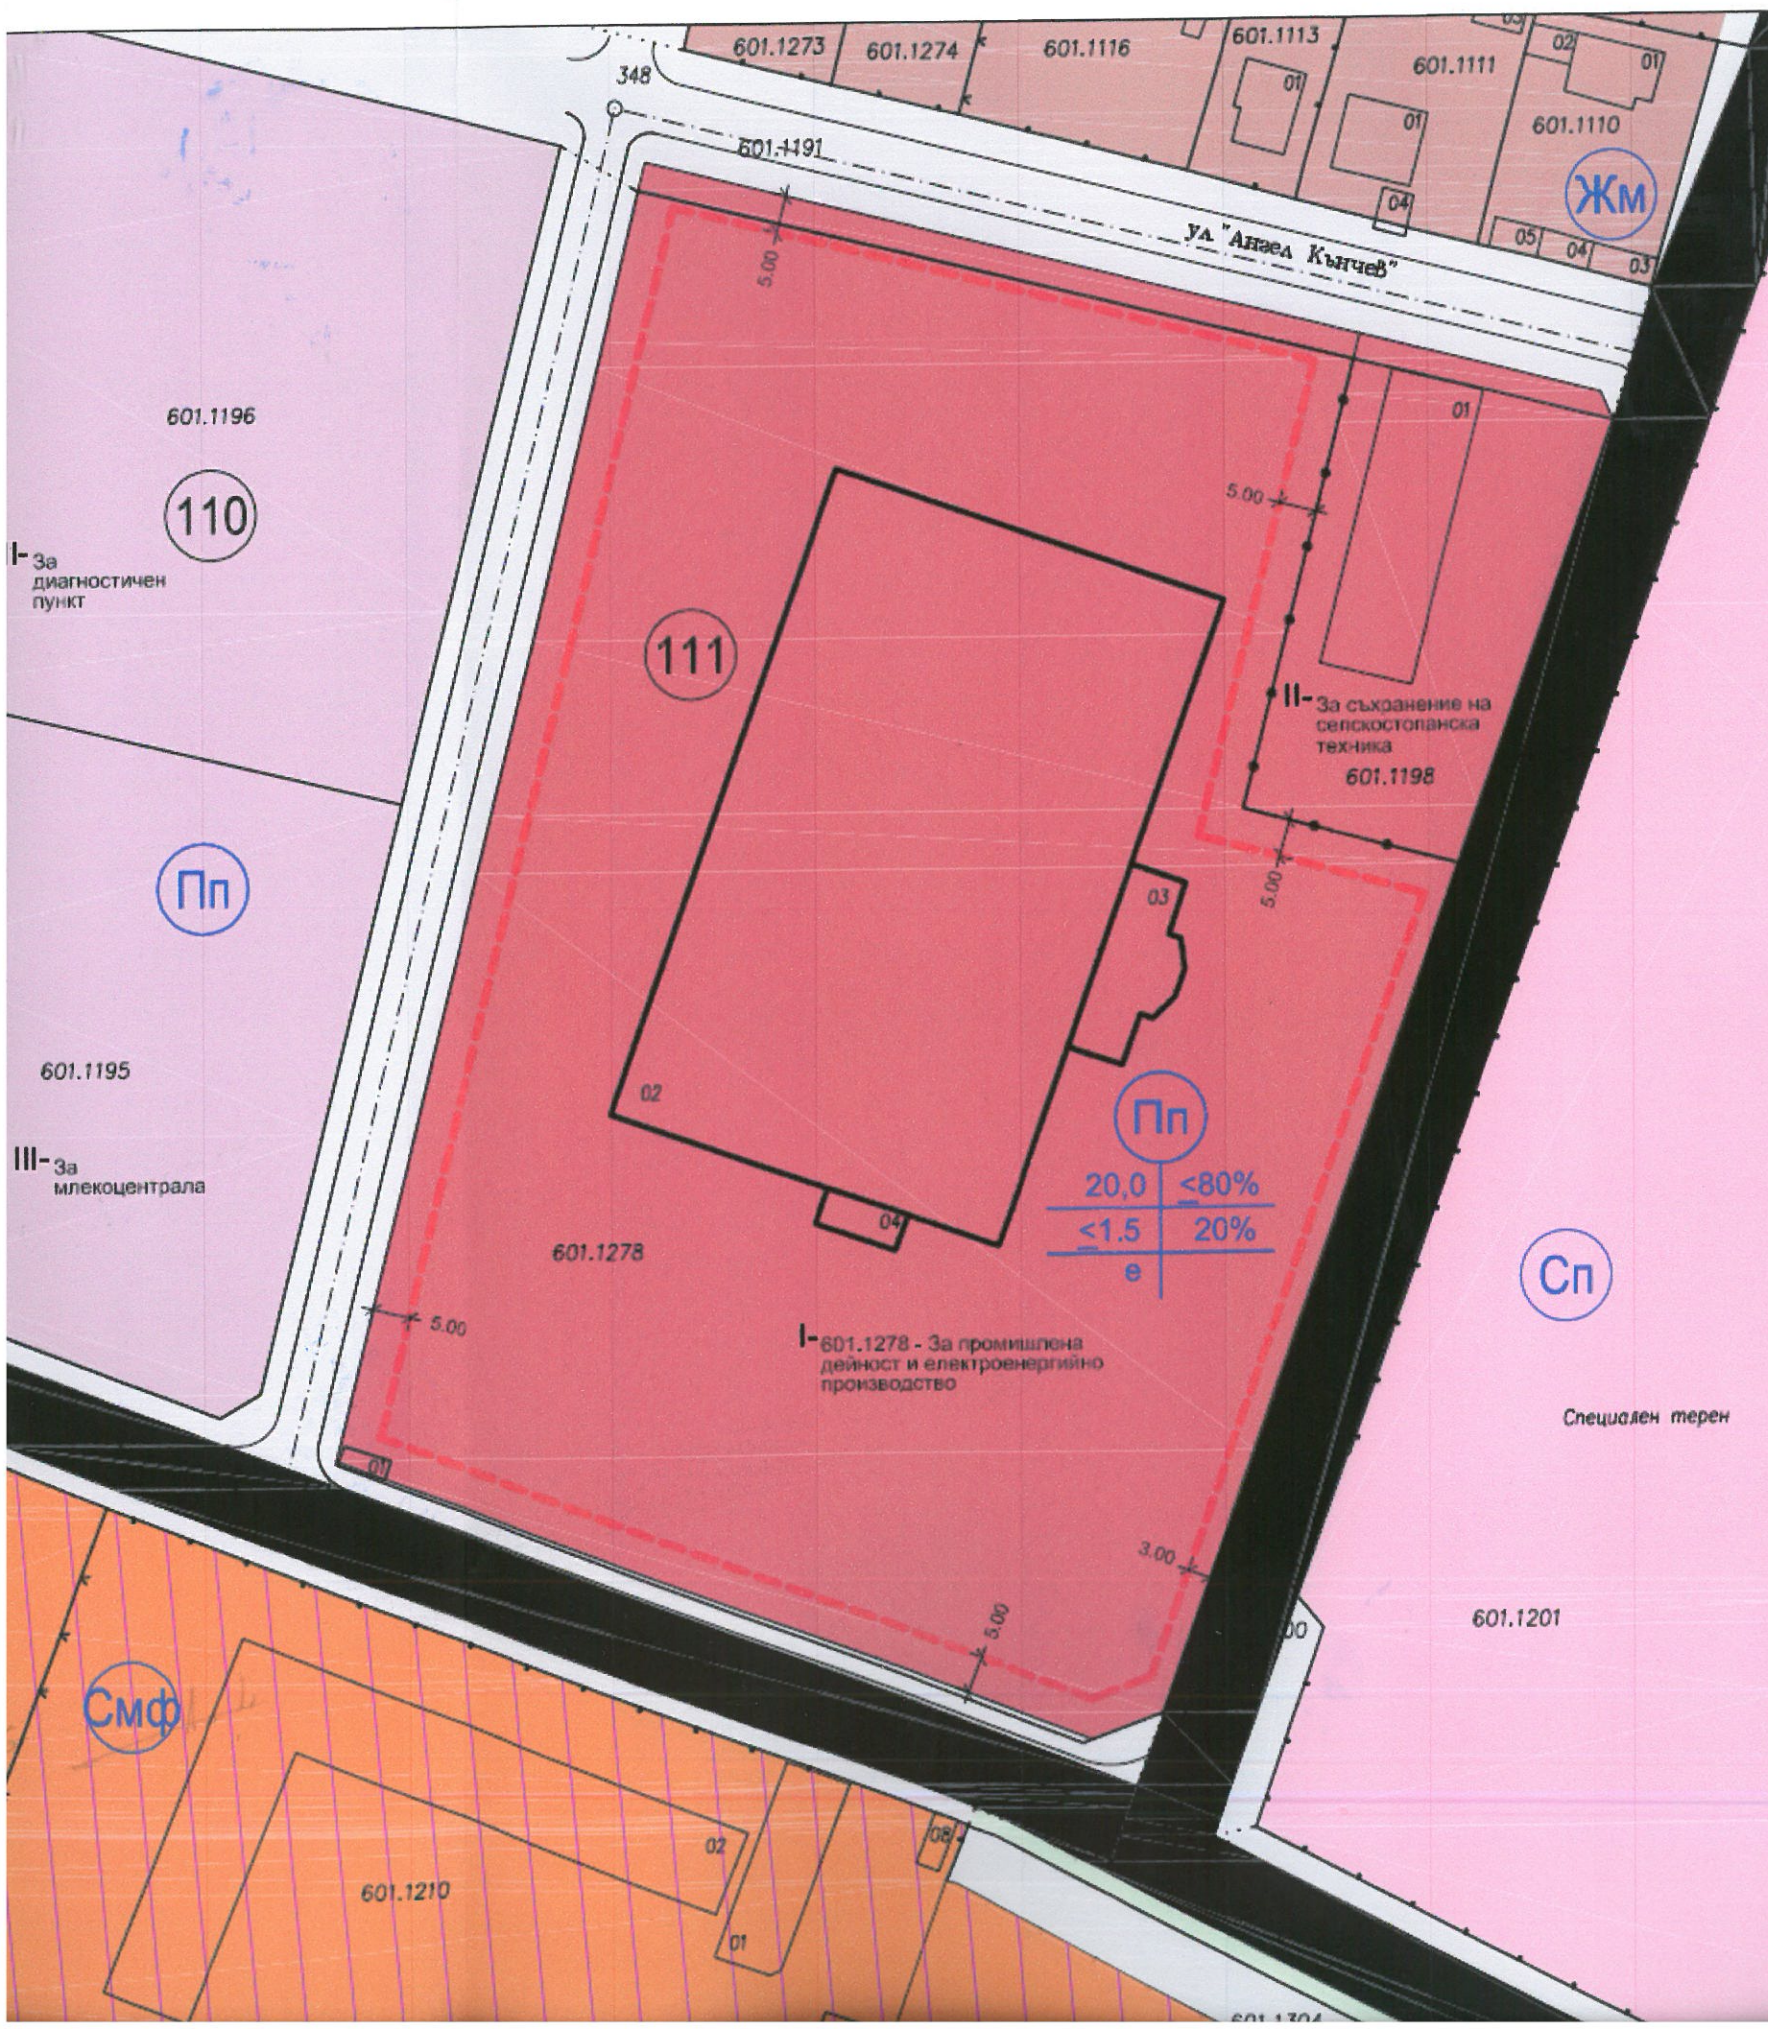

- Пп - предимно производствена устройствена зона
- Граница на промяна на устройствен режим
- Ограничителна линия на застрояване
- Запазващи се сгради
- Вътрешноградска пътна мрежа от IV клас
- Производствени територии - предимно производствена
- Жилищна устройствена зона с малкоетажно застрояване - Ж
- Смесена многофункционална зона - Смф
- Терени за транспортна инфраструктура

Номер на квартал	Номер на урегулиран поземлен имот	Устройствена зона	Поземлен имот с установено предназначение	Етажност (височина в м.)			Градоустройствени параметри			Начин на застрояване			Забележка (плот.)
				защитителна	максимална	възможна "от - до"	плътност на застрояване	К инт.	минимална озеленена площ	Свободно - е	Свързано в два съседни имота - д	Свързано - с	
111	I- 601.1278- За произв. д-ст и ЕЕП	Пп	За произв. дейност и ел. ен. произв.		20,0		<80 %	≤1.5	≥20 %	●			20 602 кв.м

ОБЕКТ: ИЗМЕНЕНИЕ НА ПУП-ПРЗ ЗА УПИ I-За производствена база за металообработка в кв. 111 по плана на гр. БЕЛЕНЕ, ОБЩИНА БЕЛЕНЕ, ПИ 03366.601.1278 ПО КК НА ГР.БЕЛЕНЕ, ОБЩИНА БЕЛЕНЕ, ОБЛАСТ ПЛЕВЕН

ВЪЗЛОЖИТЕЛИ:

"МАЙКРОМЕТ" ООД,

представявано от Тихомира Лазарова - управител

"ЕМТИ ЕЛЕКТРИК" ООД,

представявано от Тихомира Лазарова - управител

СЪГЛАСНИ СМЕ С ПРОЕКТА:

ЧАСТ: ПЛАН ЗА РЕГУЛАЦИЯ И ЗАСТРОЯВАНЕ

ОДОБРЯВАМ:
Заловен 13.08.2026
КМЕТ:
ПЛИМЕН ДУЛЕВ

ЧЕРТЕЖ:

ПЛАН ЗА РЕГУЛАЦИЯ И ЗАСТРОЯВАНЕ

ПРОЕКТАНТИ:

 Секция: гпг Част на проекта: по удостоверение за ПП	КАМАРА НА ИНЖЕНЕРИТЕ В ИНВЕСТИЦИОННОТО ПРОЕКТИРАНЕ
	ПЪЛНА ПРОЕКТАНТСКА ПРАВОСПОСОБНОСТ
	Регистрационен № 12162
	инж. СВЕТЛАНА СТОЯНОВА КАРНАЛОВА
Подпис: _____	ВАЖИ С ВАЛИДНО УДОСТОВЕРЕНИЕ
АТОДИНА	

ПЪЛНА ПРОЕКТАНТСКА ПРАВОСПОСОБНОСТ
арх. МАТИН СТЕФАНОВ К
дата 2026г.

ДЕСПЛАН ООД

ИЗГОТВИЛ:

инж. Св. Карналова

М 1:10