
КООРДИНАТНА СИСТЕМА БГС 2005

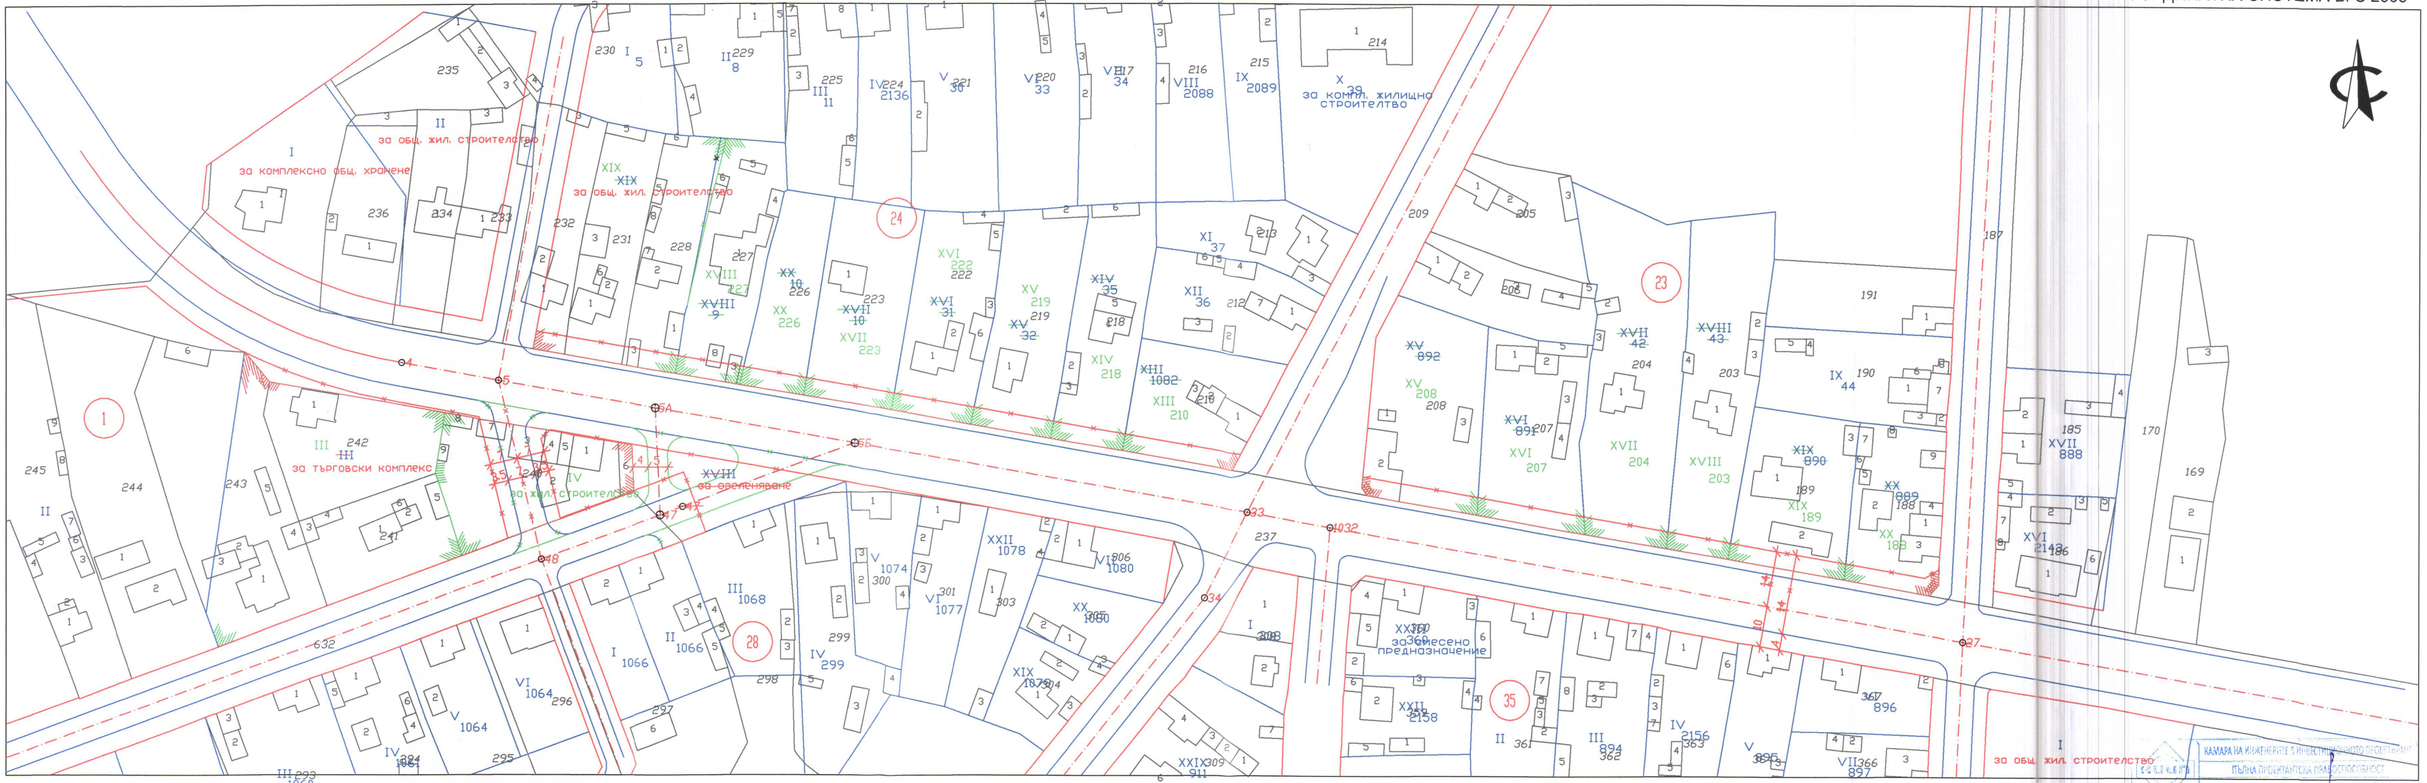

КАМАРА НА ИНЖЕНЕРИТЕ В ИНВЕСТИЦИОННОТО ПРОЕКТИРАНЕ
ПЪЛНА ПРОФЕСИОНАЛНА ПРАВОСПОСОБНОСТ
Секция: ТПГ
Част на проекта: по удостоверение за ПИП
ЛЮБОМИР ГЕОРГИЕВ РУСАНОВ
Подпис:
ВАЛИДЕН ЗА ПЕРИОДА ГОДИНИ

ПЛАН ЗА РЕГУЛАЦИЯ

ОБЕКТ	Проект за изменение на ПУП-ПУР за ул."Фердинанд Дечев" в участъка ОК5-ОК33-ОК1032-ОК27 и ул."Първи май" в участъка ОК48-ок47 по ПУП на гр.Белене		
ЧЕРТЕЖ	План за регулация		
ВЪЗЛОЖИТЕЛ	Община Белене		
ПРОЕКТАНТ		инж. В.Русанов	М 1:1000
УПРАВИТЕЛ		инж. В.Русанов	04.2026г