





# ОБЩ УСТРОЙСТВЕН ПЛАН НА ГРАД БЕЛЕНЕ

фаза: ОКОНЧАТЕЛЕН ПРОЕКТ

част: ОУП - УСТРОЙСТВЕНИ ЗОНИ - ОБЩ

М 1:5000

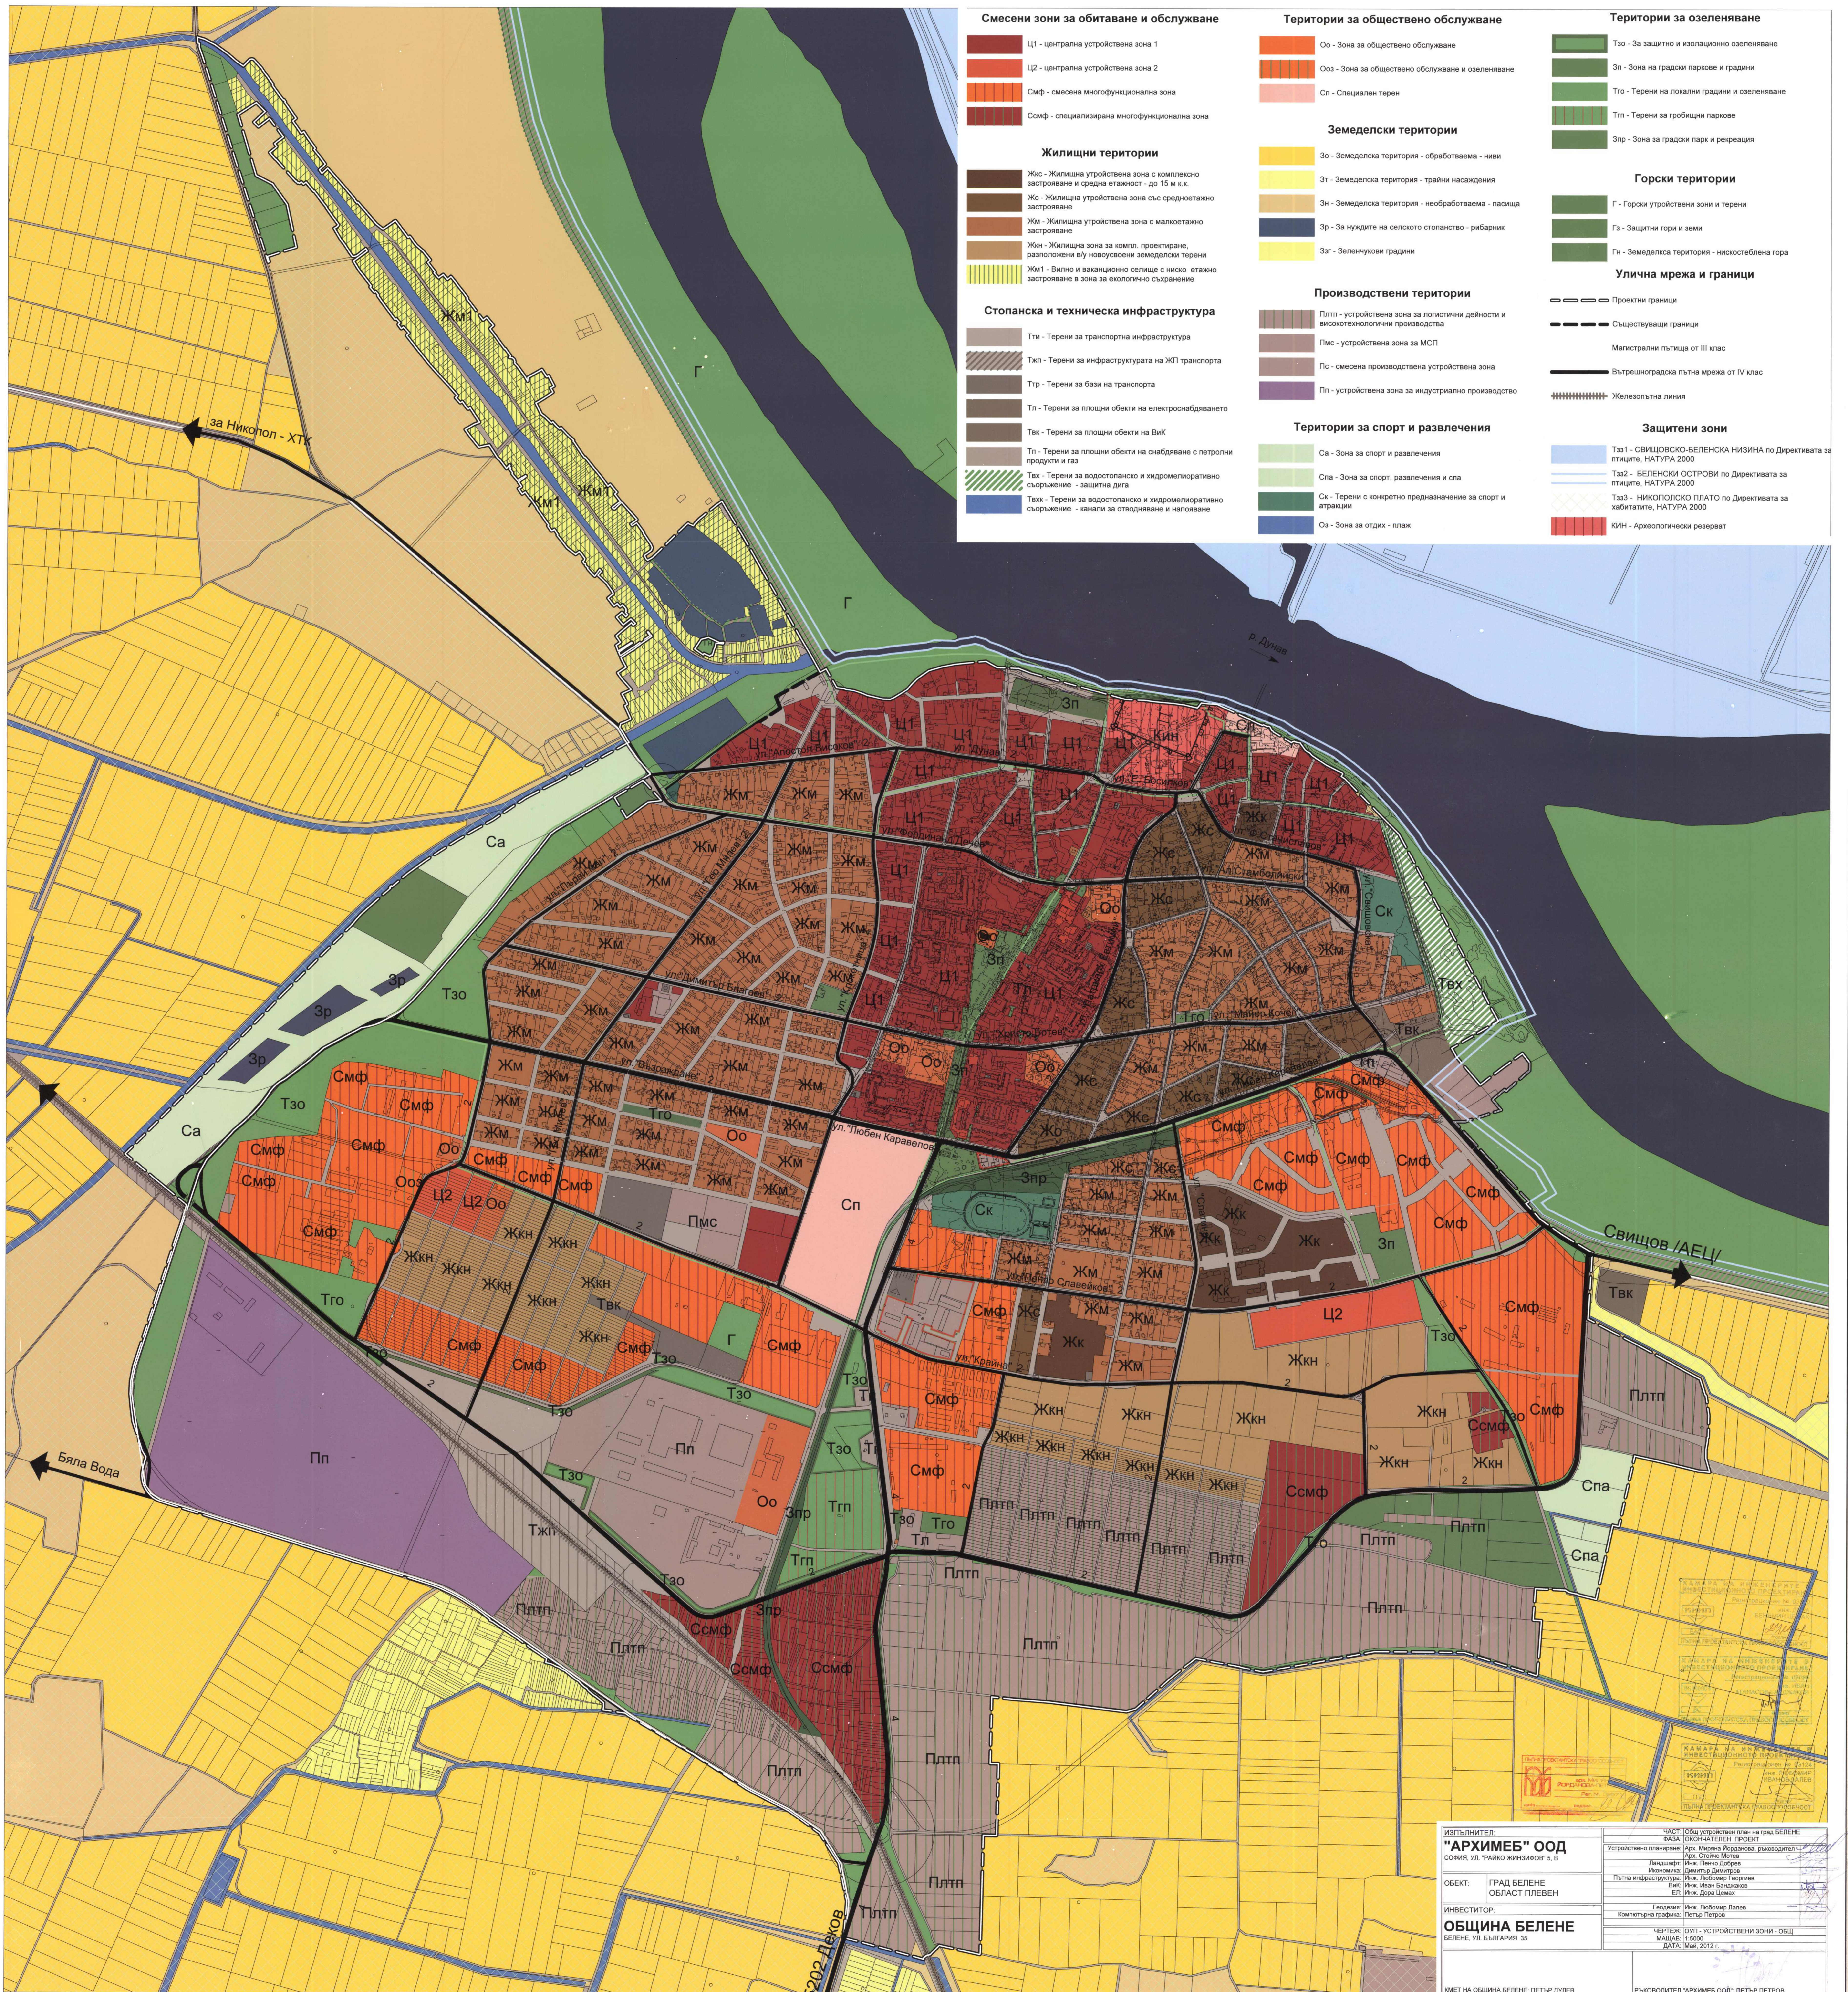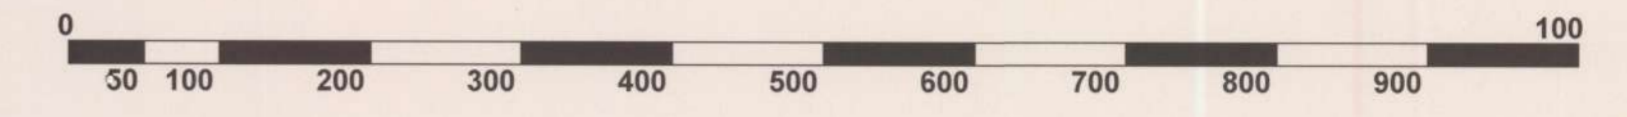

ИЗПЪЛНИТЕЛ  
**"АРХИМЕБ" ООД**  
София, ул. "Чичо Янчаров" 3, в

ОБЕКТ: **ГРАД БЕЛЕНЕ**  
ОБЛАСТ ПЛЕВЕН

ИНВЕСТИТОР:  
**ОБЩИНА БЕЛЕНЕ**  
БЕЛЕНЕ, УЛ. БЪЛГАРИЯ 35

МАЩАБ: 1:5000  
ДАТА: Май 2013 г.

ИМЕТ НА ОБЩИНА БЕЛЕНЕ: ПЕТЪР ДУЛЕВ  
РИСОВОДТЕЛ "АРХИМЕБ" ООД: ПЕТЪР ПЕТРОВ