
ПОДРОБЕН УСТРОЙСТВЕН ПЛАН-ПЛАН ЗА ЗАСТРОЯВАНЕ ЗА ПИ С ИДЕНТИФИКАТОР 03366.605.444 ГР. БЕЛЕНЕ ОБЩИНА БЕЛЕНЕ

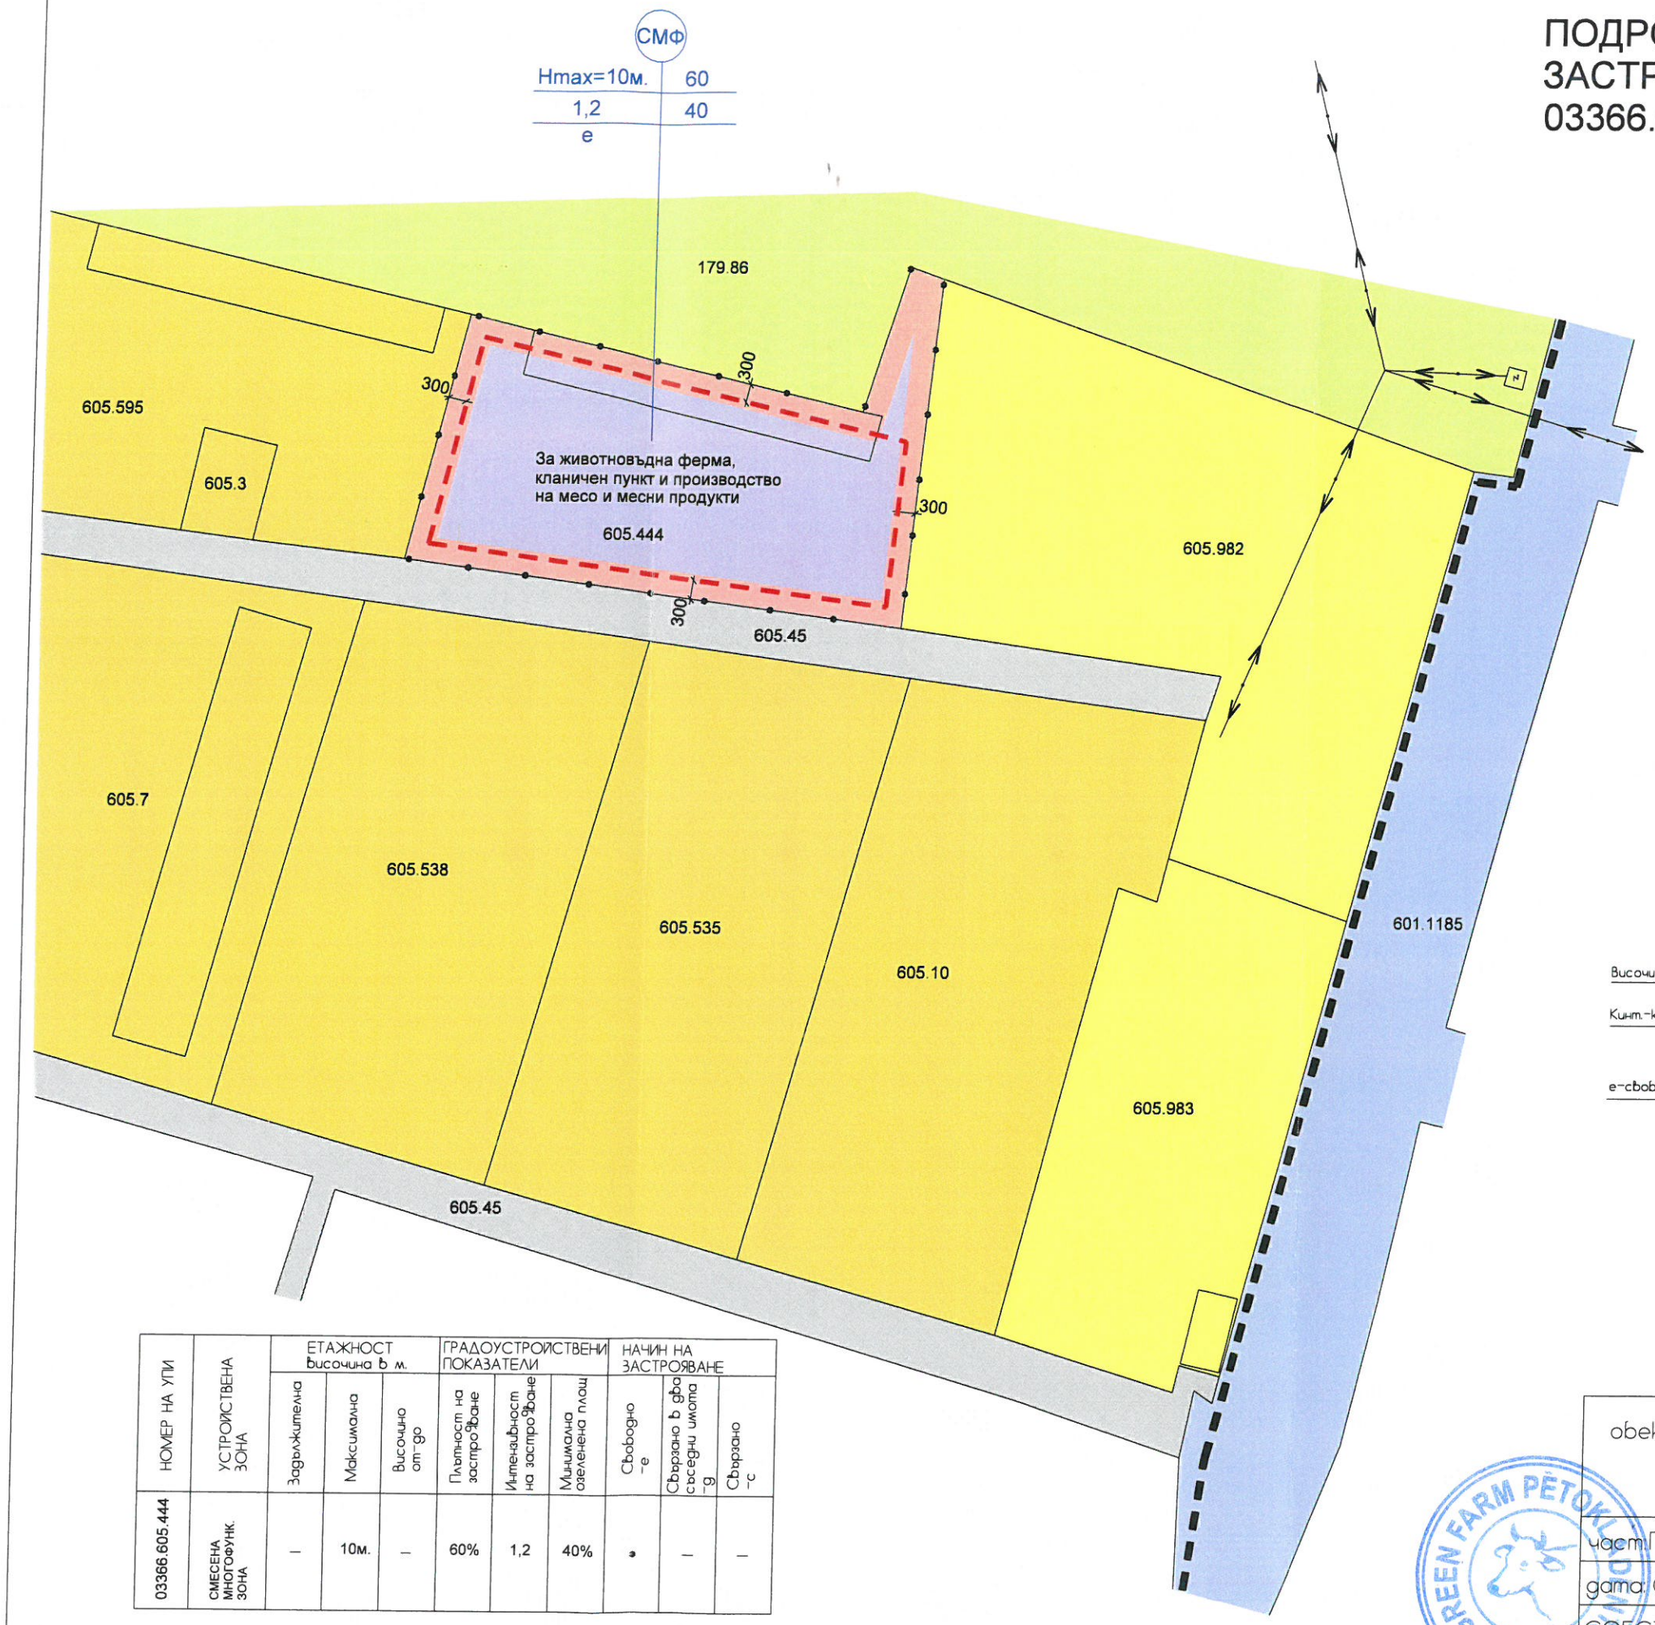

- СМЕСЕНА МНОГОФУНКЦИОНАЛНА ЗОНА
- СЕЛСКОСТОПАНСКИ ГОРСКИ ВЕДОМСТВЕН ПЪТ
- ЗЕМЕДЕЛСКА ЗЕМЯ. ПАСИЩЕ
- ЗЕМЕДЕЛСКА ЗЕМЯ.СТОПАНСКИ ДВОР
- ЗЕМЕДЕЛСКА ЗЕМЯ. НЕИЗПОЛЗВАЕМА НИВА
- ВТОРОСТЕПЕННА УЛИЦА
- ОГРАНИЧИТЕЛНА ЛИНИЯ НА ЗАСТРОЯВАНЕ
- ГРАНИЦА НА ПРОМЯНА НА РЕЖИМ НА УСТРОЙСТВО И ЗАСТРОЯВАНЕ
- СТРОИТЕЛНА ГРАНИЦА НА НАСЕЛЕНО МЯСТО
- ЕЛЕКТРОПРОВОД ВИСОКО НАПРЕЖЕНИЕ

Височина — СМФ — Пзастр.-Плътност на застрояване
Кинт.-коефициент на интензивност — Hmax=10м. 60 — Позел.-минимална озеленена площ
1,2 40
е-свободно застрояване — е

НОМЕР НА УПИ	УСТРОЙСТВЕНА ЗОНА	ЕТАЖНОСТ височина в м.			ГРАДОУСТРОЙСТВЕНИ ПОКАЗАТЕЛИ			НАЧИН НА ЗАСТРОЯВАНЕ		
		Задължителна	Максимална	Височина от-до	Плътност на застрояване	Интензивност на застрояване	Минимална озеленена площ	Свободно -е	Свързано в два съседни имота -g	Свързано -с
03366.605.444	СМЕСЕНА МНОГОФУНК. ЗОНА	–	10м.	–	60%	1,2	40%	е	–	–

ПЪЛНА ПРОЕКТАНТСКА ПРАВОСПОСОБНОСТ
арх. ТЕОДОР Д. ДИМИТРОВ
Рег. №: 00182
дата..... подпис.....

обект: ПОДРОБЕН УСТРОЙСТВЕН ПЛАН-ПЛАН ЗА ЗАСТРОЯВАНЕ ЗА ПИ С ИДЕНТИФИКАТОР 03366.605.444 ГР. БЕЛЕНЕ ОБЩИНА БЕЛЕНЕ

част: ПЗ от КПИИ	АРХИТЕКТУРА	АРХ. ДИМИТРОВ
дата: 08.2026г.	М 1:1000	
СОБСТВЕНИК	"ГРИЙН ФАРМ ПЕТОКЛАДЕНЦИ" ЕООД	

GREEN FARM PETOKLADENTSI LTD