


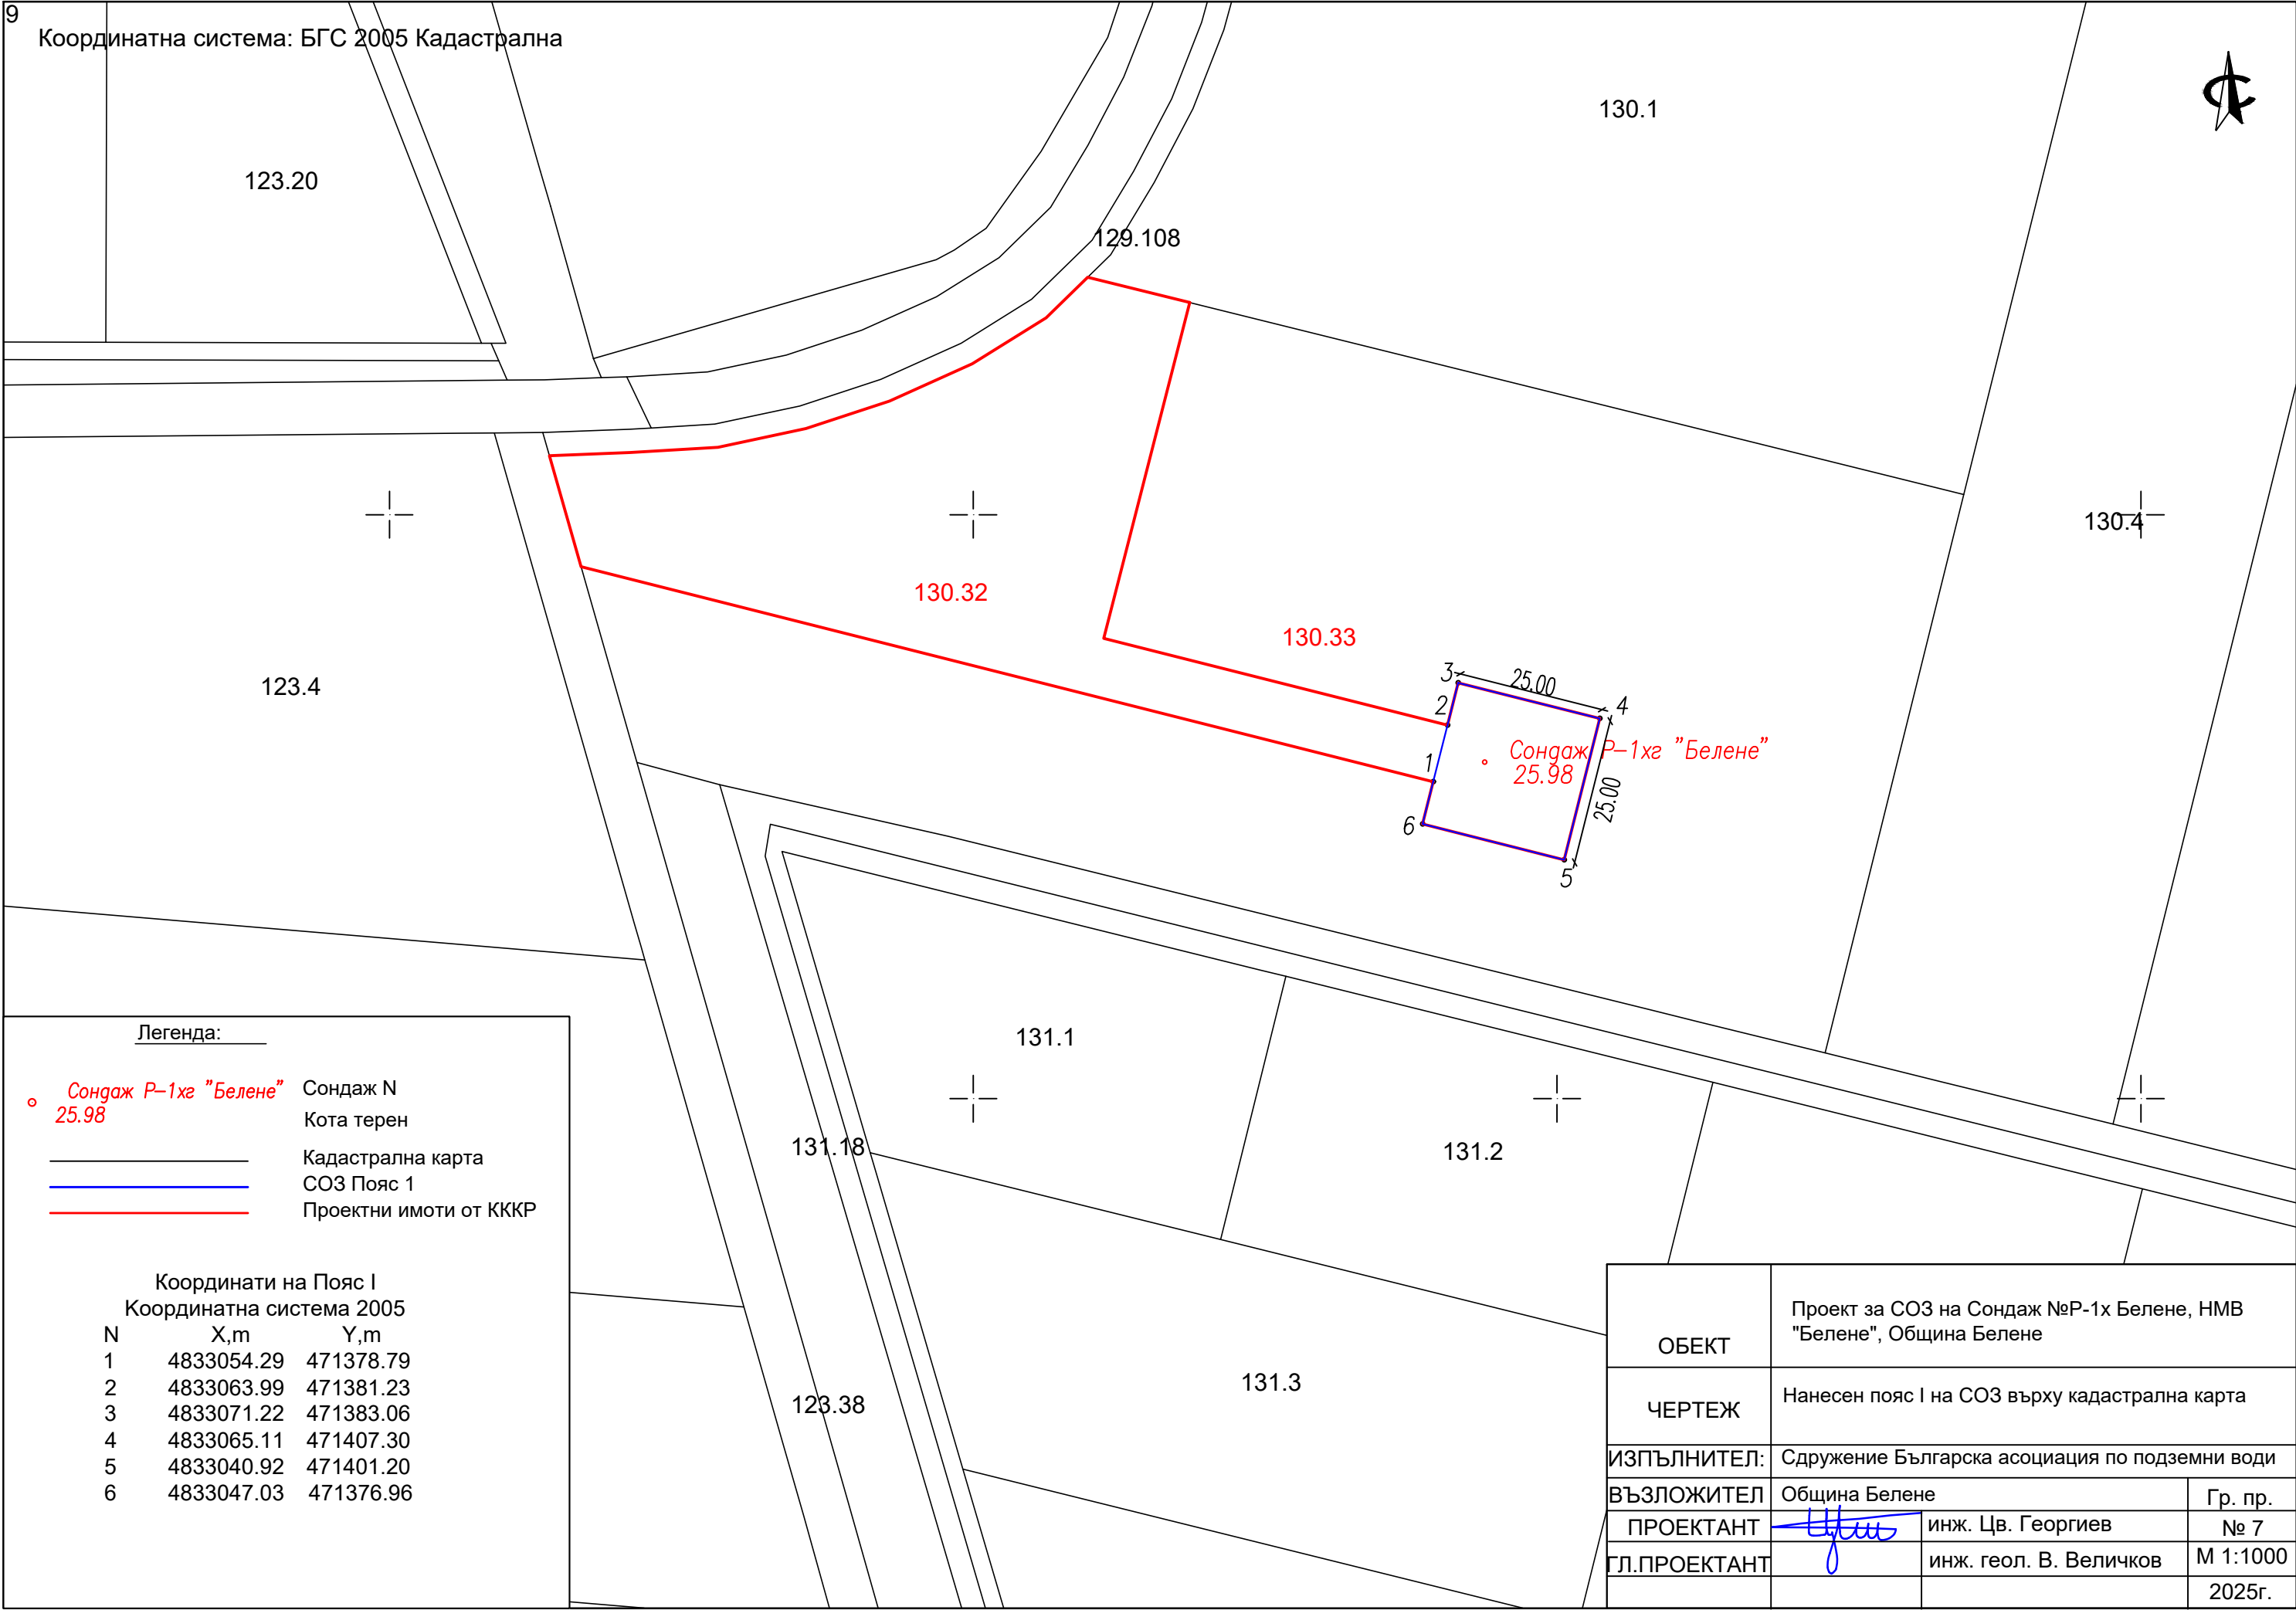

Легенда:

- Сондаж Р-1хг "Белене" 25.98
- Сондаж N
- Кота терен
- Кадастрална карта
- СОЗ Пояс 1
- Проектни имоти от КККР

Координати на Пояс I
Координатна система 2005

N	X,m	Y,m
1	4833054.29	471378.79
2	4833063.99	471381.23
3	4833071.22	471383.06
4	4833065.11	471407.30
5	4833040.92	471401.20
6	4833047.03	471376.96

ОБЕКТ	Проект за СОЗ на Сондаж №Р-1х Белене, НМВ "Белене", Община Белене		
ЧЕРТЕЖ	Нанесен пояс I на СОЗ върху кадастрална карта		
ИЗПЪЛНИТЕЛ:	Сдружение Българска асоциация по подземни води		
ВЪЗЛОЖИТЕЛ	Община Белене	Гр. пр.	
ПРОЕКТАНТ		инж. Цв. Георгиев	№ 7
ГЛ.ПРОЕКТАНТ		инж. геол. В. Величков	М 1:1000
			2025г.