


Координатна система: 1970

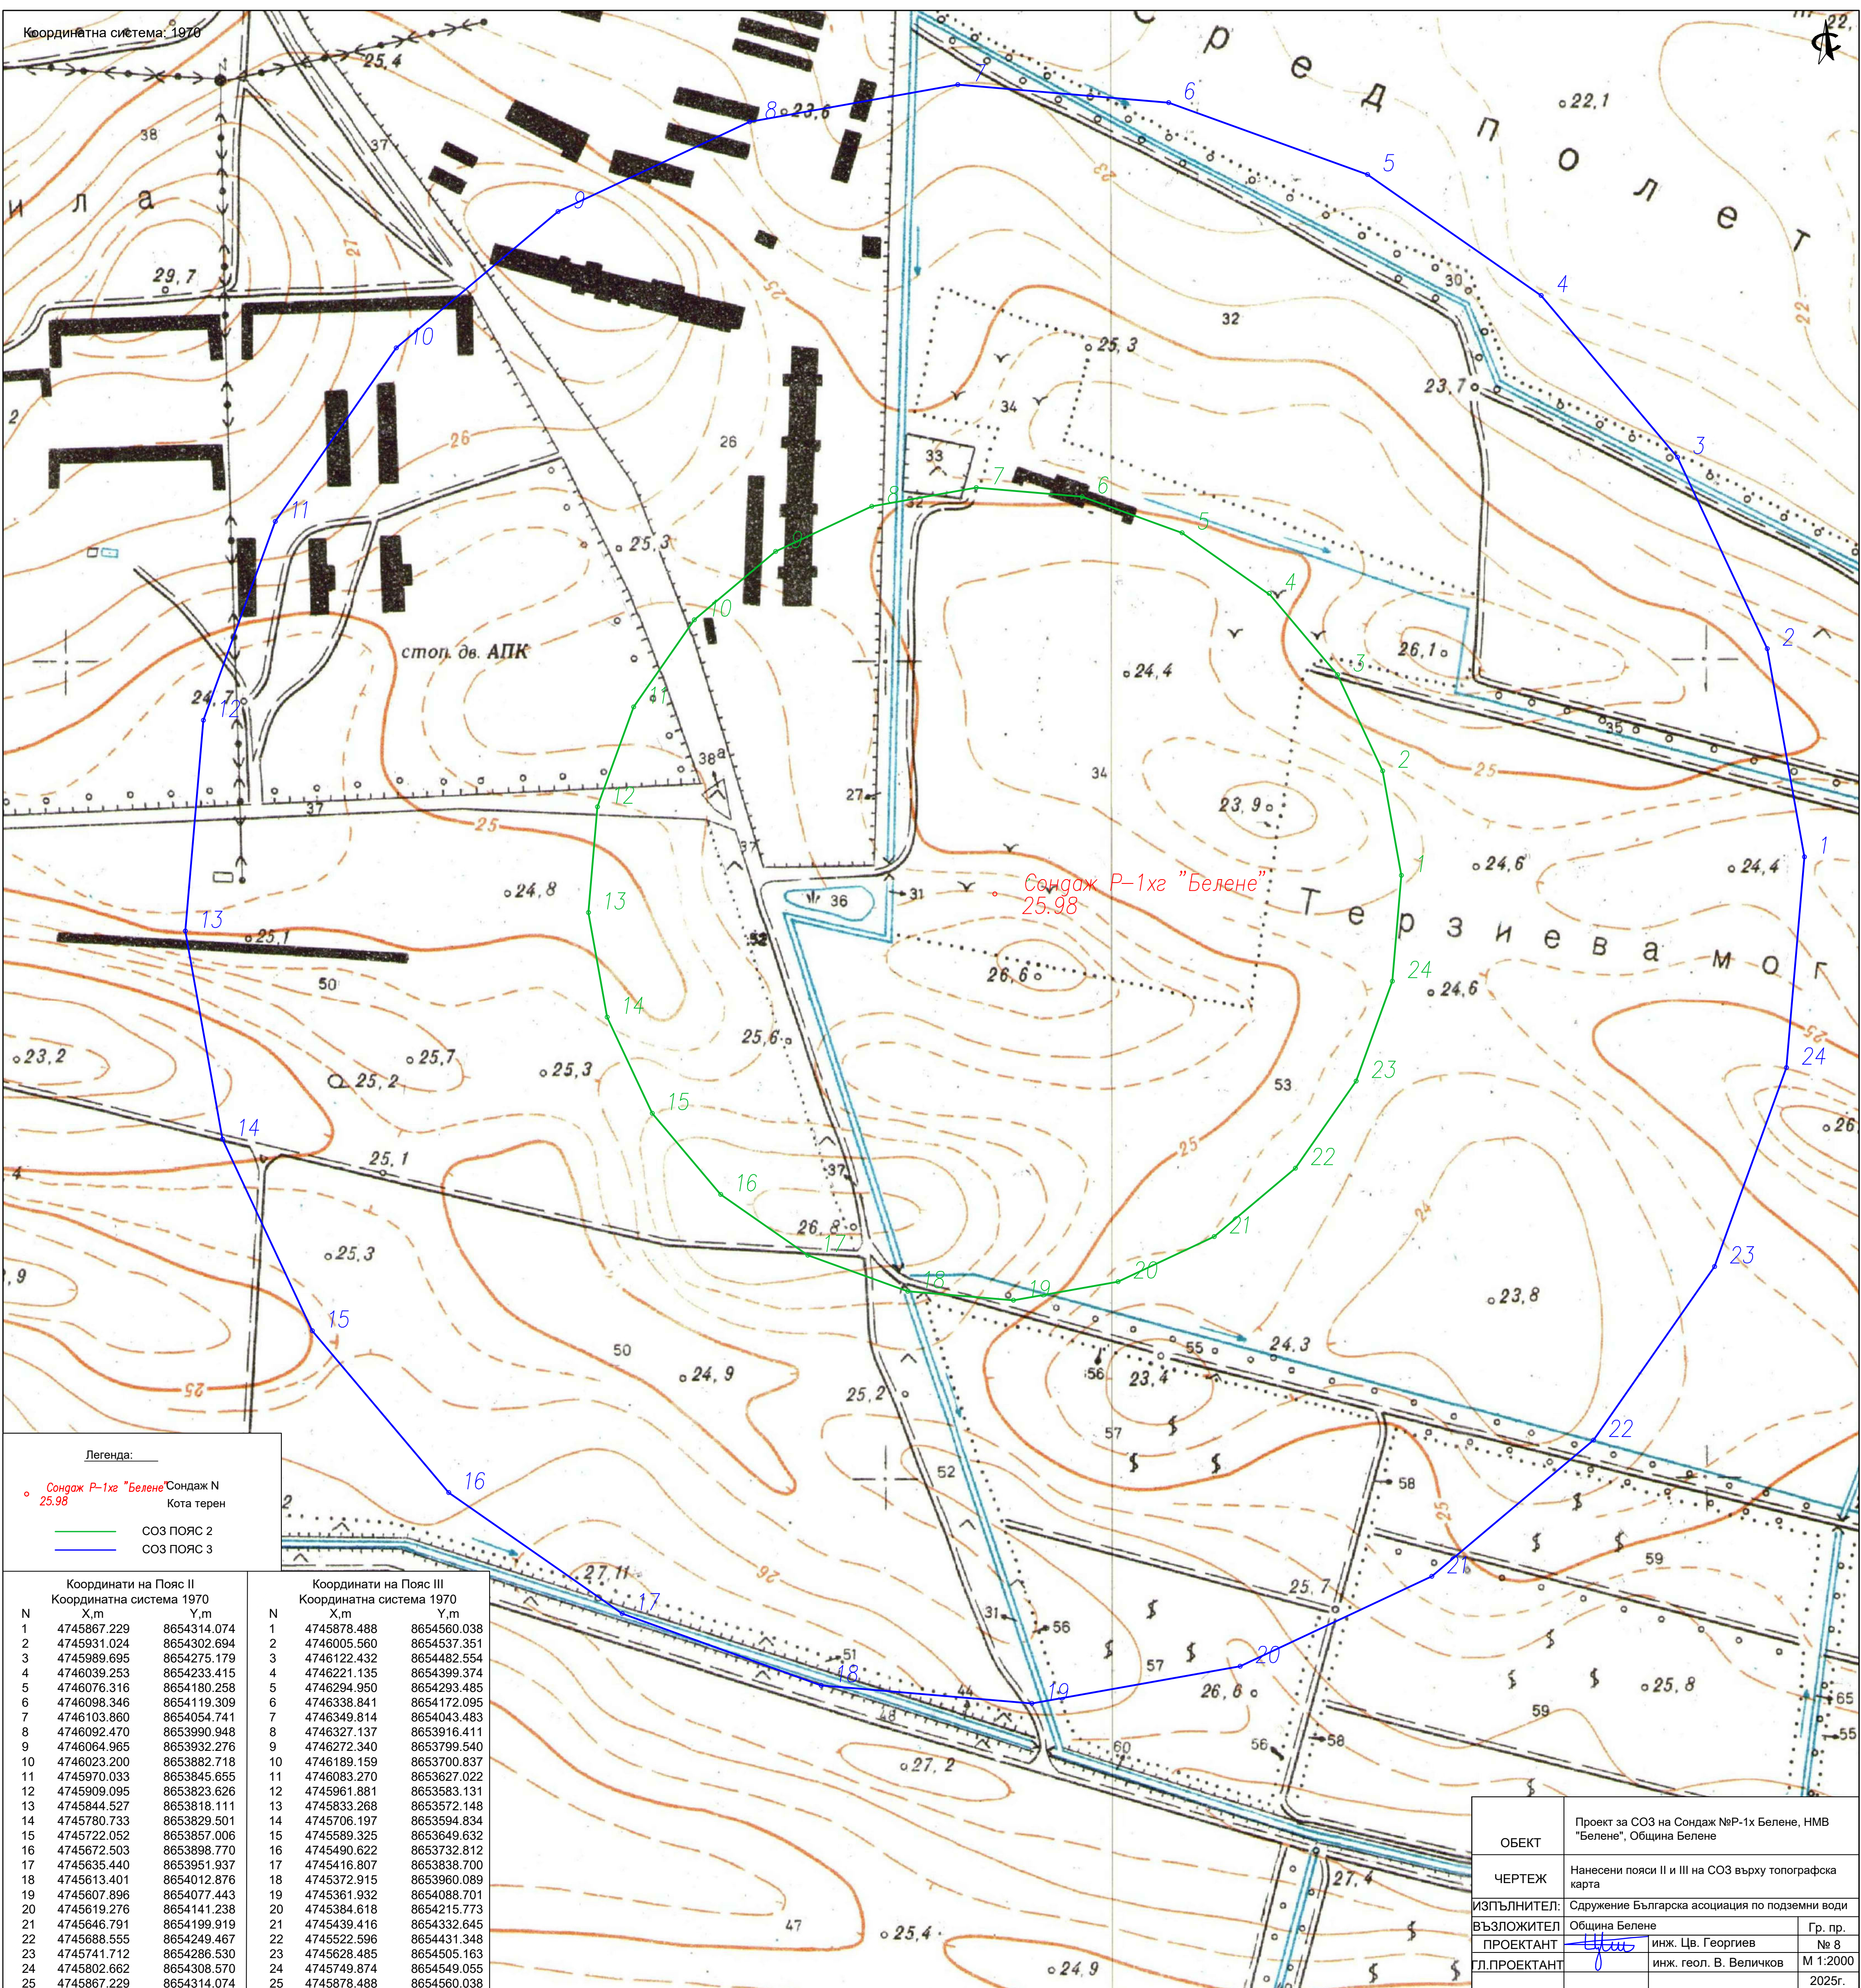

Легенда:

- Сондаж Р-1хг "Белене" Сондаж N 25.98
- Кота терен
- СОЗ ПОЯС 2
- СОЗ ПОЯС 3

Координати на Пояс II			Координати на Пояс III		
Координатна система 1970			Координатна система 1970		
N	X,m	Y,m	N	X,m	Y,m
1	4745867.229	8654314.074	1	4745878.488	8654560.038
2	4745931.024	8654302.694	2	4746005.560	8654537.351
3	4745989.695	8654275.179	3	4746122.432	8654482.554
4	4746039.253	8654233.415	4	4746221.135	8654399.374
5	4746076.316	8654180.258	5	4746294.950	8654293.485
6	4746098.346	8654119.309	6	4746338.841	8654172.095
7	4746103.860	8654054.741	7	4746349.814	8654043.483
8	4746092.470	8653990.948	8	4746327.137	8653916.411
9	4746064.965	8653932.276	9	4746272.340	8653799.540
10	4746023.200	8653882.718	10	4746189.159	8653700.837
11	4745970.033	8653845.655	11	4746083.270	8653627.022
12	4745909.095	8653823.626	12	4745961.881	8653583.131
13	4745844.527	8653818.111	13	4745833.268	8653572.148
14	4745780.733	8653829.501	14	4745706.197	8653594.834
15	4745722.052	8653857.006	15	4745589.325	8653649.632
16	4745672.503	8653898.770	16	4745490.622	8653732.812
17	4745635.440	8653951.937	17	4745416.807	8653838.700
18	4745613.401	8654012.876	18	4745372.915	8653960.089
19	4745607.896	8654077.443	19	4745361.932	8654088.701
20	4745619.276	8654141.238	20	4745384.618	8654215.773
21	4745646.791	8654199.919	21	4745439.416	8654332.645
22	4745688.555	8654249.467	22	4745522.596	8654431.348
23	4745741.712	8654286.530	23	4745628.485	8654505.163
24	4745802.662	8654308.570	24	4745749.874	8654549.055
25	4745867.229	8654314.074	25	4745878.488	8654560.038

ОБЕКТ	Проект за СОЗ на Сондаж №Р-1х Белене, НМВ "Белене", Община Белене		
ЧЕРТЕЖ	Нанесени пояси II и III на СОЗ върху топографска карта		
ИЗПЪЛНИТЕЛ:	Сдружение Българска асоциация по подземни води		
ВЪЗЛОЖИТЕЛ	Община Белене	Гр. пр.	
ПРОЕКТАНТ	инж. Цв. Георгиев	№ 8	
ГЛ.ПРОЕКТАНТ	инж. геол. В. Величков	М 1:2000	2025г.