


Координатна система: БГС 2005 Кадастрална

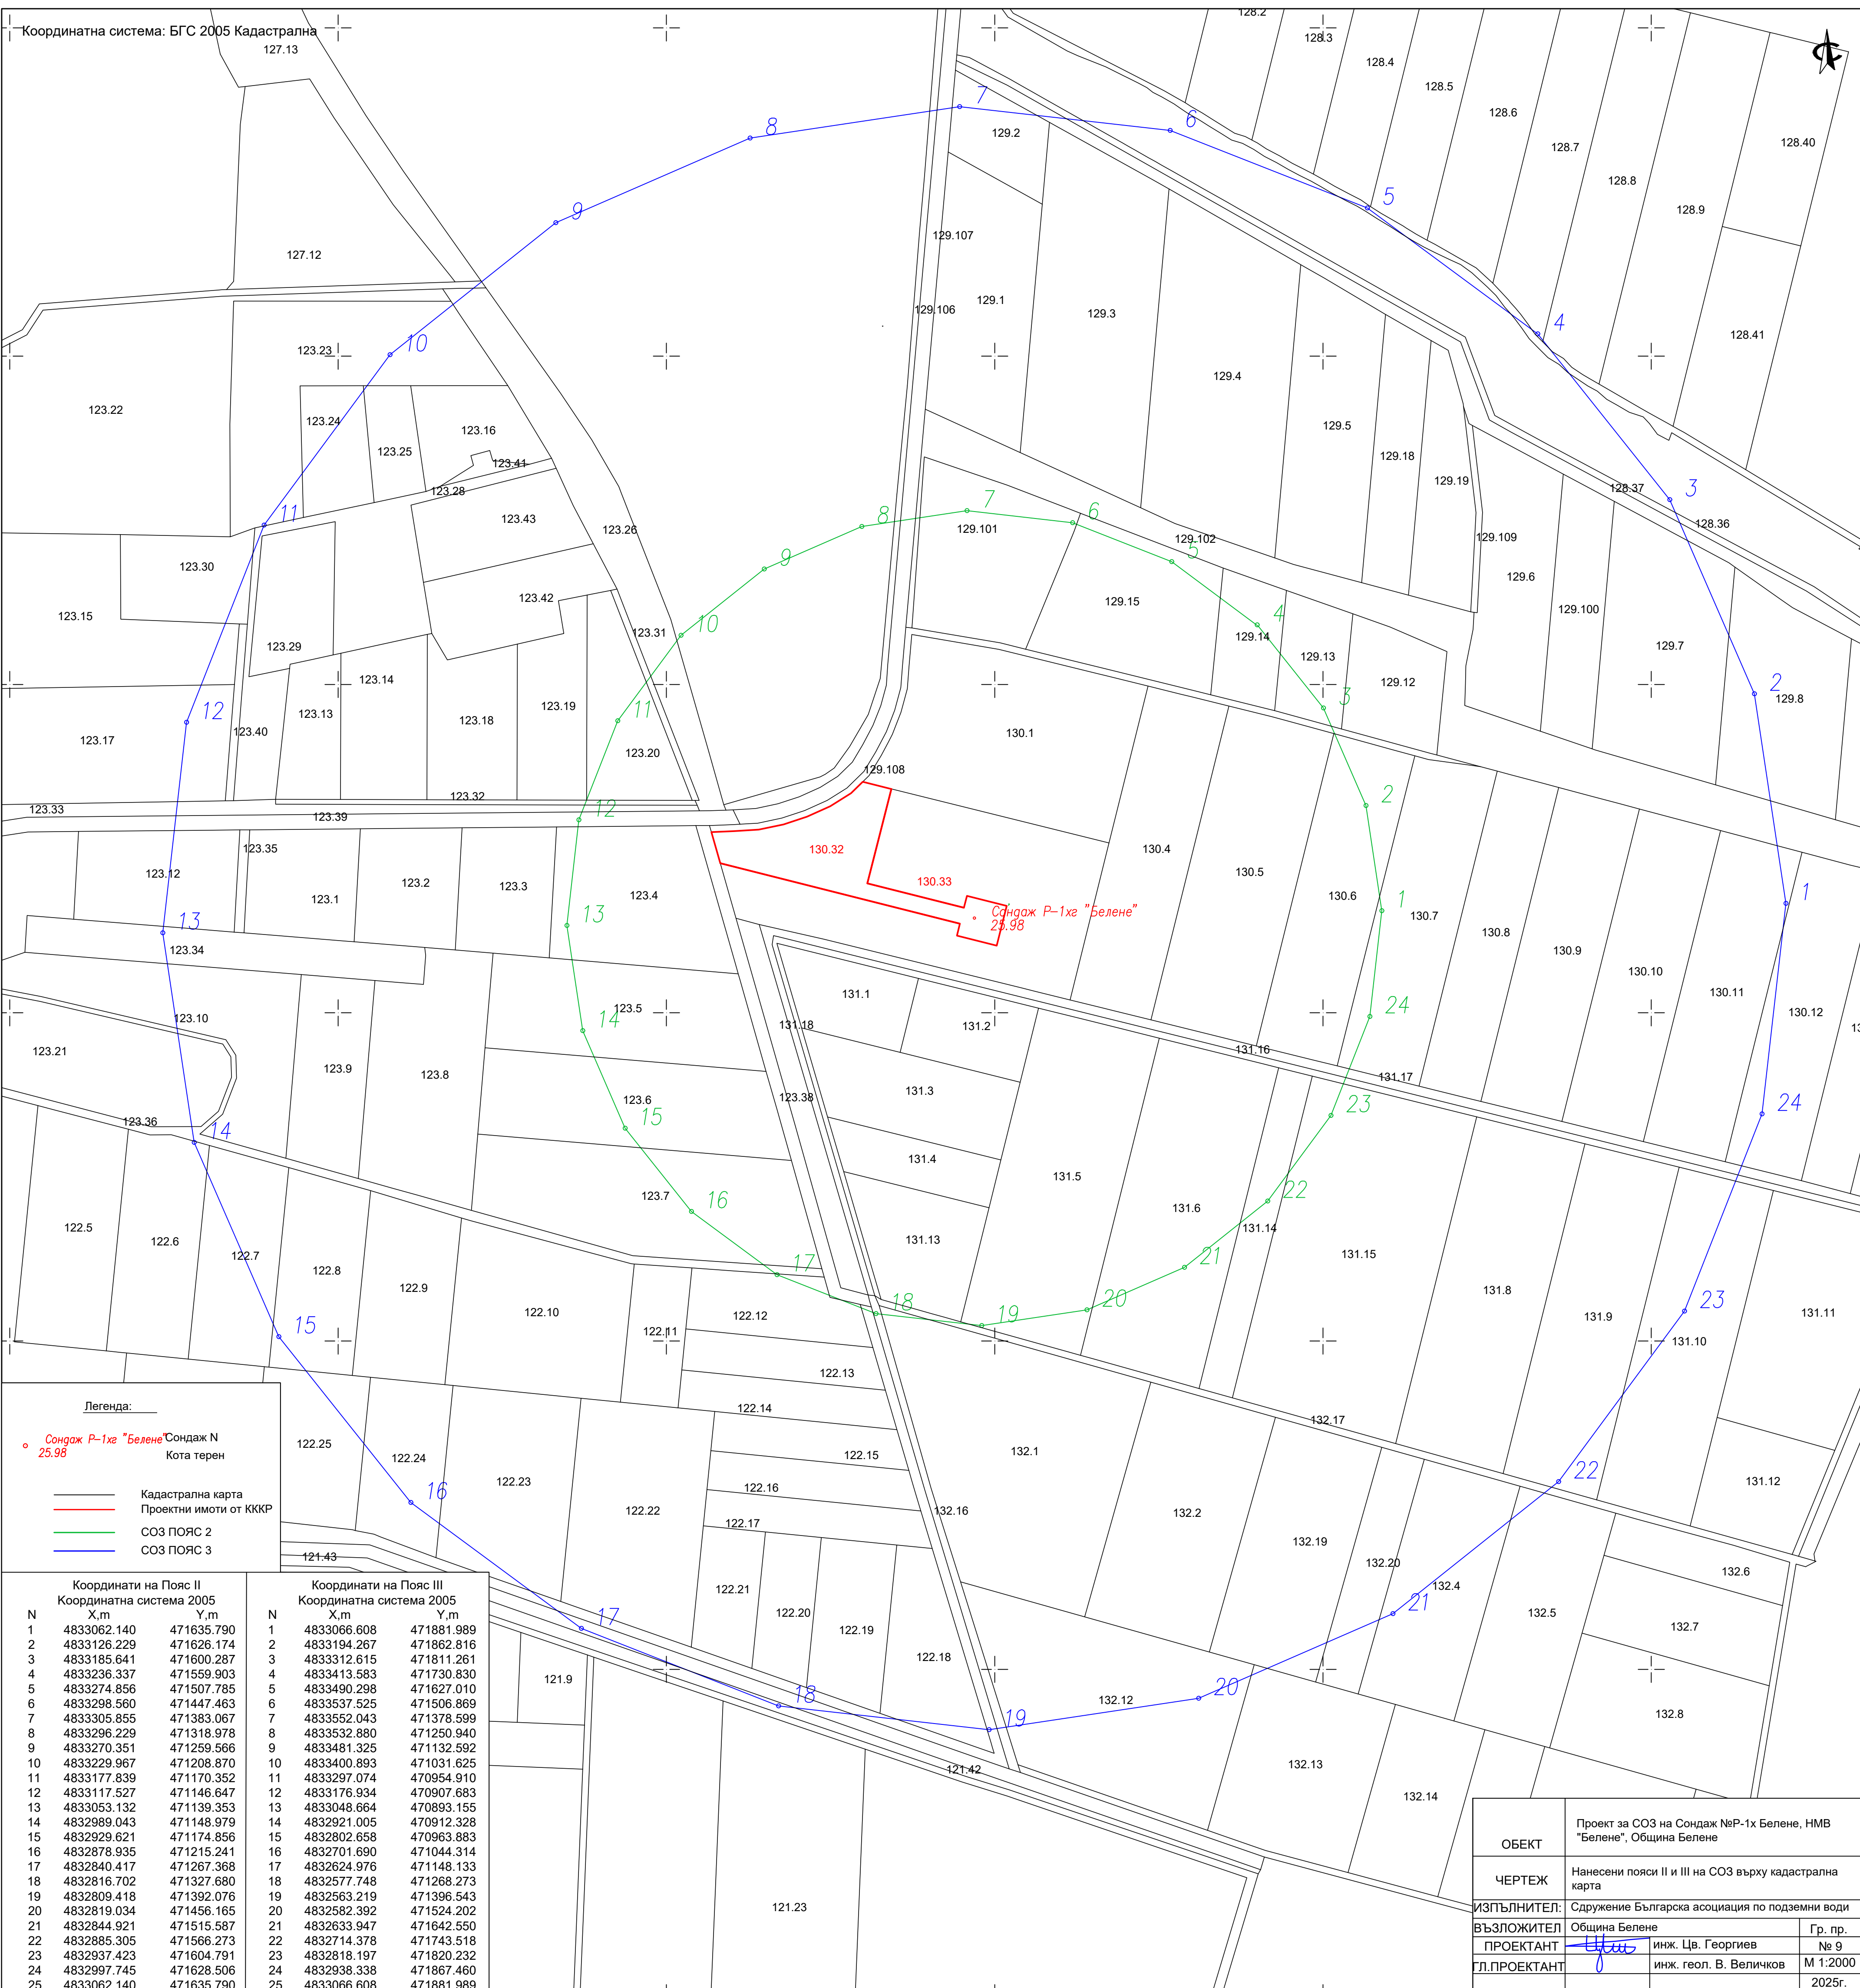

Легенда:

- Сондаж Р-1хг "Белене" Сондаж N 25.98
- Кота терен
- Кадастрална карта
- Проектни имоти от КККР
- СОЗ ПОЯС 2
- СОЗ ПОЯС 3

Координати на Пояс II			Координати на Пояс III		
Координатна система 2005			Координатна система 2005		
N	X,m	Y,m	N	X,m	Y,m
1	4833062.140	471635.790	1	4833066.608	471881.989
2	4833126.229	471626.174	2	4833194.267	471862.816
3	4833185.641	471600.287	3	4833312.615	471811.261
4	4833236.337	471559.903	4	4833413.583	471730.830
5	4833274.856	471507.785	5	4833490.298	471627.010
6	4833298.560	471447.463	6	4833537.525	471506.869
7	4833305.855	471383.067	7	4833552.043	471378.599
8	4833296.229	471318.978	8	4833532.880	471250.940
9	4833270.351	471259.566	9	4833481.325	471132.592
10	4833229.967	471208.870	10	4833400.893	471031.625
11	4833177.839	471170.352	11	4833297.074	470954.910
12	4833117.527	471146.647	12	4833176.934	470907.683
13	4833053.132	471139.353	13	4833048.664	470893.155
14	4832989.043	471148.979	14	4832921.005	470912.328
15	4832929.621	471174.856	15	4832802.658	470963.883
16	4832878.935	471215.241	16	4832701.690	471044.314
17	4832840.417	471267.368	17	4832624.976	471148.133
18	4832816.702	471327.680	18	4832577.748	471268.273
19	4832809.418	471392.076	19	4832563.219	471396.543
20	4832819.034	471456.165	20	4832582.392	471524.202
21	4832844.921	471515.587	21	4832633.947	471642.550
22	4832885.305	471566.273	22	4832714.378	471743.518
23	4832937.423	471604.791	23	4832818.197	471820.232
24	4832997.745	471628.506	24	4832938.338	471867.460
25	4833062.140	471635.790	25	4833066.608	471881.989

ОБЕКТ	Проект за СОЗ на Сондаж №Р-1х Белене, НМВ "Белене", Община Белене		
ЧЕРТЕЖ	Нанесени пояси II и III на СОЗ върху кадастрална карта		
ИЗПЪЛНИТЕЛ:	Сдружение Българска асоциация по подземни води		
ВЪЗЛОЖИТЕЛ	Община Белене	Гр. пр.	
ПРОЕКТАНТ	инж. Цв. Георгиев	№ 9	
ГЛ.ПРОЕКТАНТ	инж. геол. В. Величков	М 1:2000	2025г.