Одобрявам:
Заповед №:
Кмет:
/Милен Дулев/

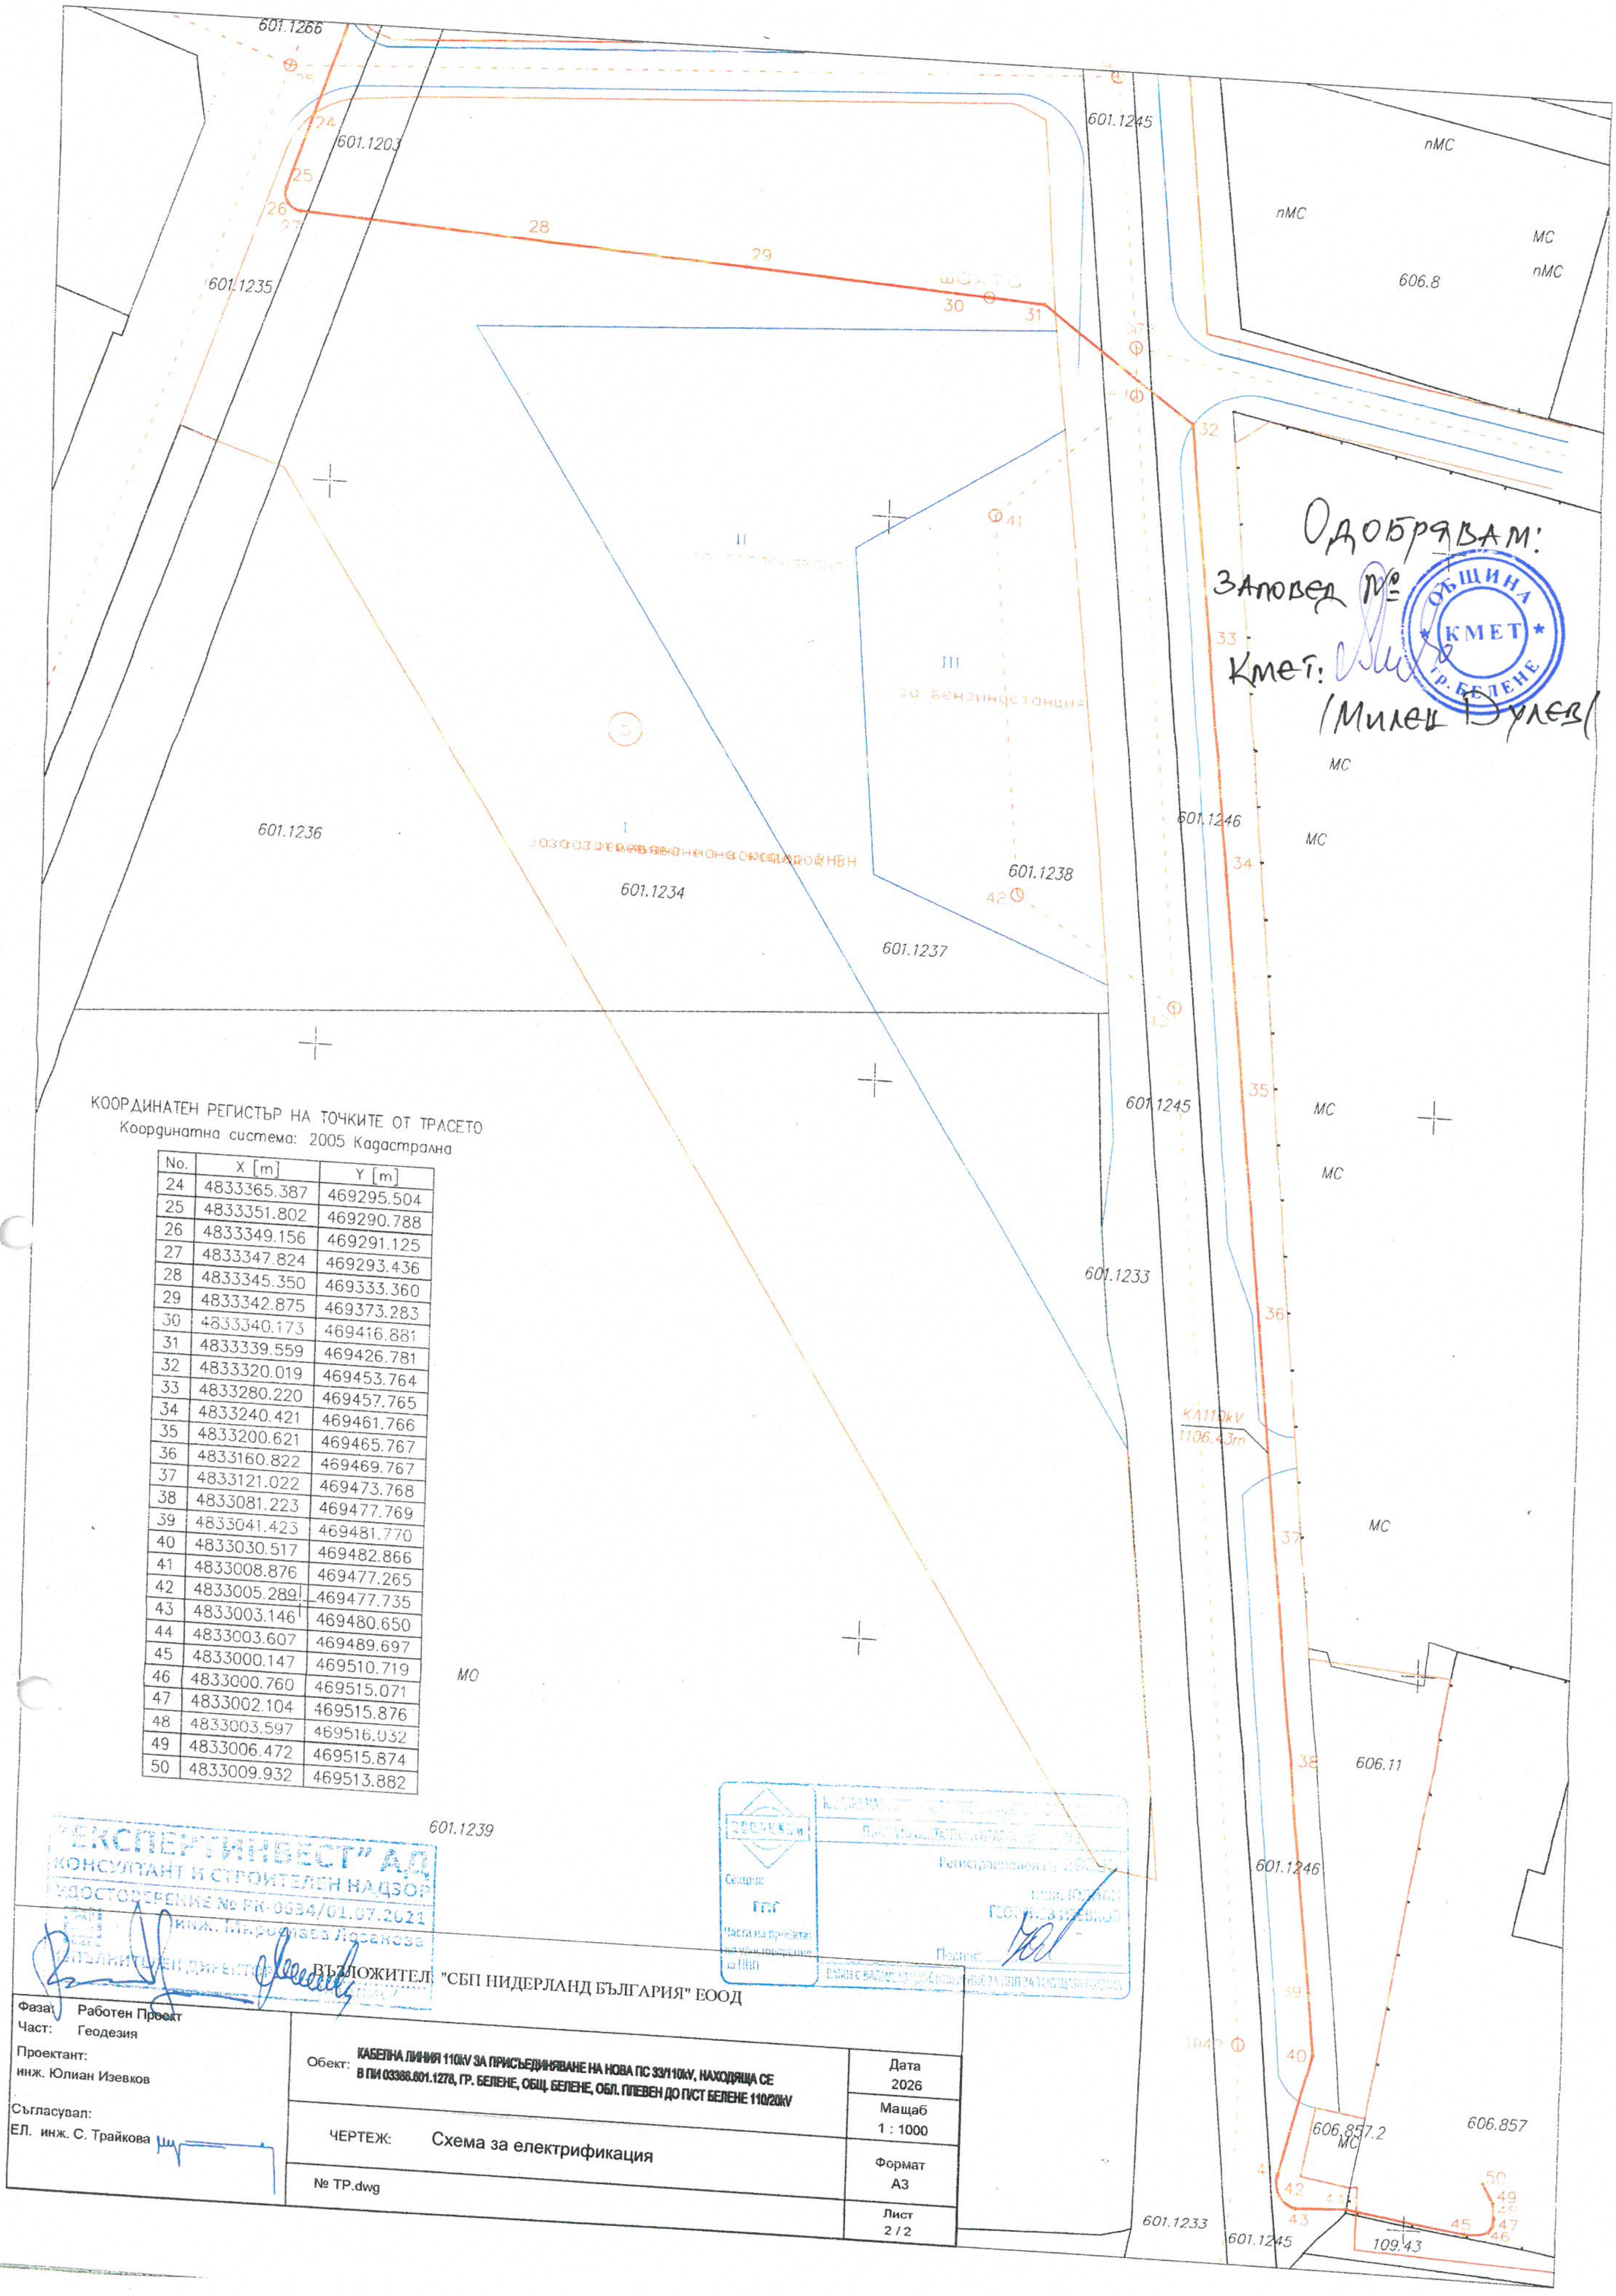

КООРДИНАТЕН РЕГИСТЪР НА ТОЧКИТЕ ОТ ТРАСЕТО

Координатна система: 2005 Кадастрална

No.	X [m]	Y [m]
24	4833365.387	469295.504
25	4833351.802	469290.788
26	4833349.156	469291.125
27	4833347.824	469293.436
28	4833345.350	469333.360
29	4833342.875	469373.283
30	4833340.173	469416.881
31	4833339.559	469426.781
32	4833320.019	469453.764
33	4833280.220	469457.765
34	4833240.421	469461.766
35	4833200.621	469465.767
36	4833160.822	469469.767
37	4833121.022	469473.768
38	4833081.223	469477.769
39	4833041.423	469481.770
40	4833030.517	469482.866
41	4833008.876	469477.265
42	4833005.289	469477.735
43	4833003.146	469480.650
44	4833003.607	469489.697
45	4833000.147	469510.719
46	4833000.760	469515.071
47	4833002.104	469515.876
48	4833003.597	469516.032
49	4833006.472	469515.874
50	4833009.932	469513.882

"ЕКСПЕРТИНВЕСТ" АД
КОНСУЛТАНТ И СТРОИТЕЛЕН НАДЗОР
УДОСТОВЕРЕНИЕ № РК-0634/01.07.2021
инж. Мирослава Лозанова
ИЗПЪЛНИТЕЛЕН ДИРЕКТОР

Секция:
ГПГ
Части на проекта:
по удостоверение
за ППП
Регистрационен №
инж. Юлиан
Георгиев Изевков
Подпис:

ВЪЗЛОЖИТЕЛ: "СБП НИДЕРЛАНД БЪЛГАРИЯ" ЕООД

Фаза: Работен Проект
Част: Геодезия
Проектант:
инж. Юлиан Изевков
Съгласувал:
ЕЛ. инж. С. Трайкова

Обект: КАБЕЛНА ЛИНИЯ 110kV ЗА ПРИСЪЕДИНЯВАНЕ НА НОВА ПС 33/110kV, НАХОДЯЩА СЕ В ПИ 03366.601.1278, ГР. БЕЛЕНЕ, ОБЩ. БЕЛЕНЕ, ОБЛ. ПЛЕВЕН ДО П/СТ БЕЛЕНЕ 110/20kV

ЧЕРТЕЖ: Схема за електрификация

№ TP.dwg

Дата
2026

Мащаб
1 : 1000

Формат
А3

Лист
2 / 2